



ŘEZ A-A' M 1:50

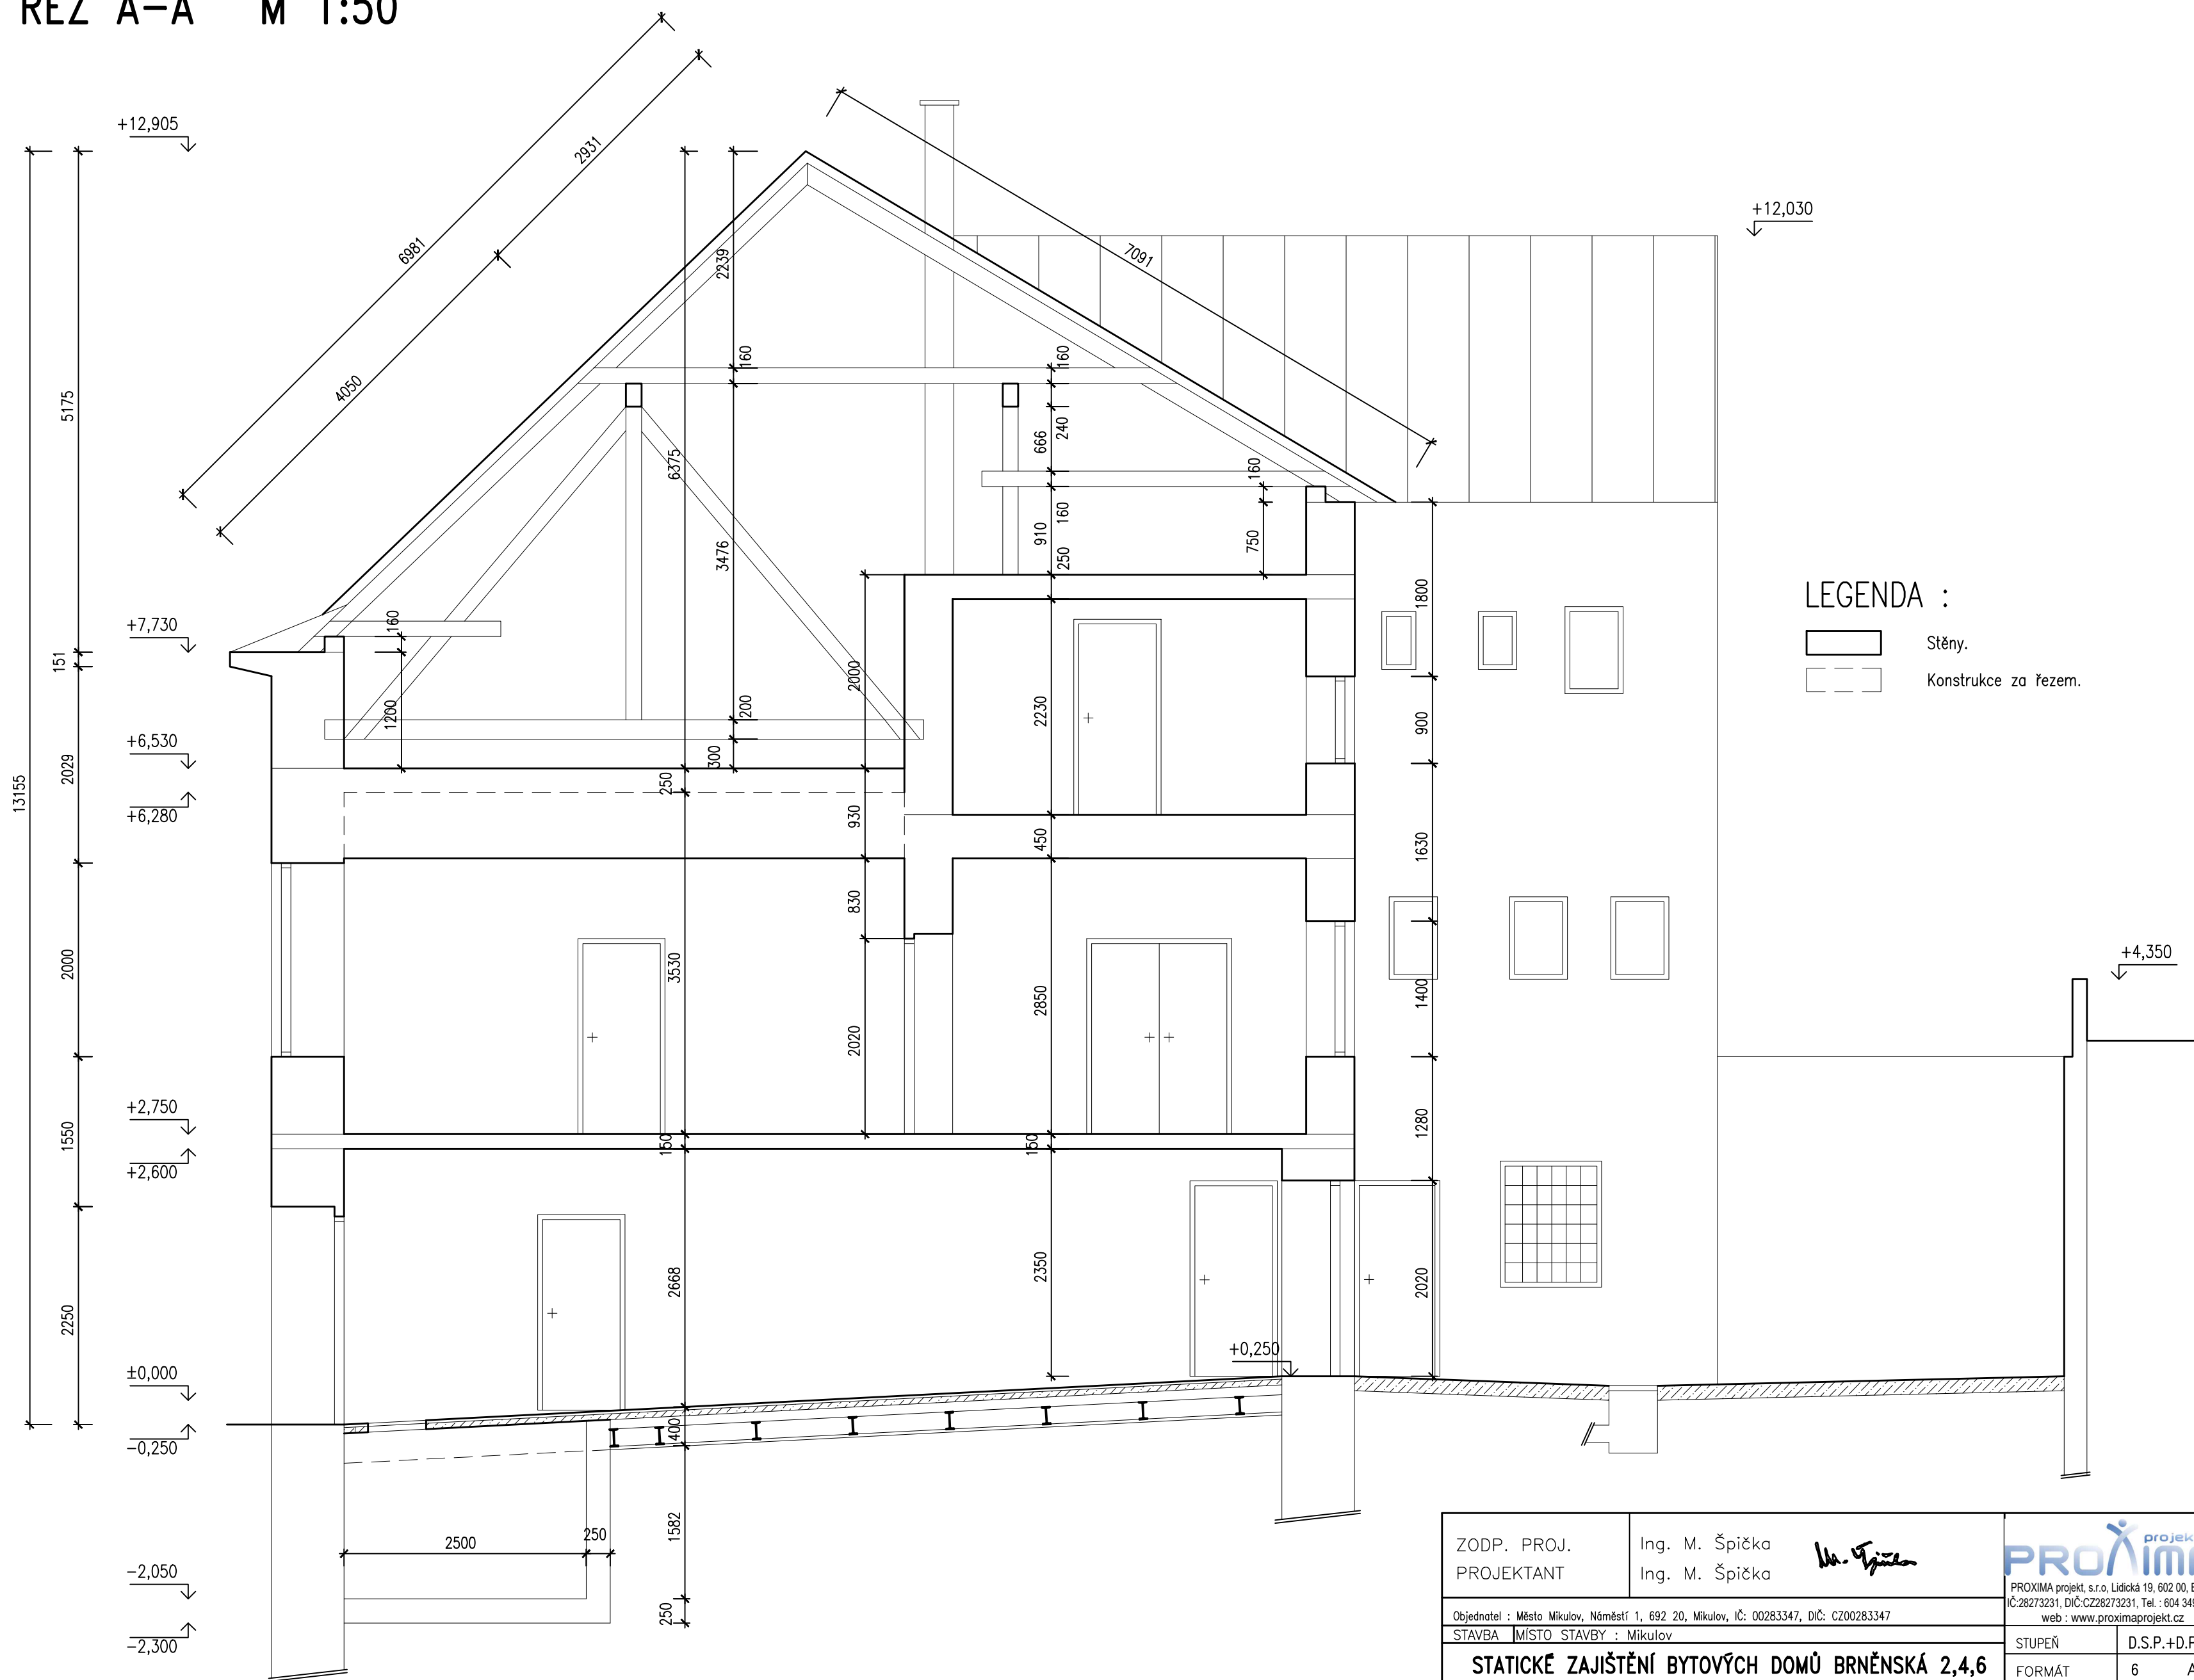

ZODP. PROJ. PROJEKTANT	Ing. M. Špička Ing. M. Špička <i>M. Špička</i>	 PROXIMA projekt, s.r.o. Lidická 19, 602 00, Brno IČ:28273231, DIČ:CZ28273231, Tel.: 604 349 357 web : www.proximaprojekt.cz
Objednatel : Město Mikulov, Náměstí 1, 692 20, Mikulov, IČ: 00283347, DIČ: CZ00283347		
STAVBA MÍSTO STAVBY : Mikulov		
STATICKÉ ZAJIŠTĚNÍ BYTOVÝCH DOMŮ BRNĚNSKÁ 2,4,6 Brněnská 91/4, Mikulov, 692 01, okres Břeclav k.ú. Mikulov [584649], parc. č. 133		
ŘEZ A-A'		STUPEŇ D.S.P.+D.P.S. FORMÁT 6 A4 DATUM 12/2020 Č. AKCE 097-2020 MĚŘITKO 1:50 Č. PŘÍLOHY D.06