



ŘEZ – STÁVAJÍCÍ STAV M 1:50

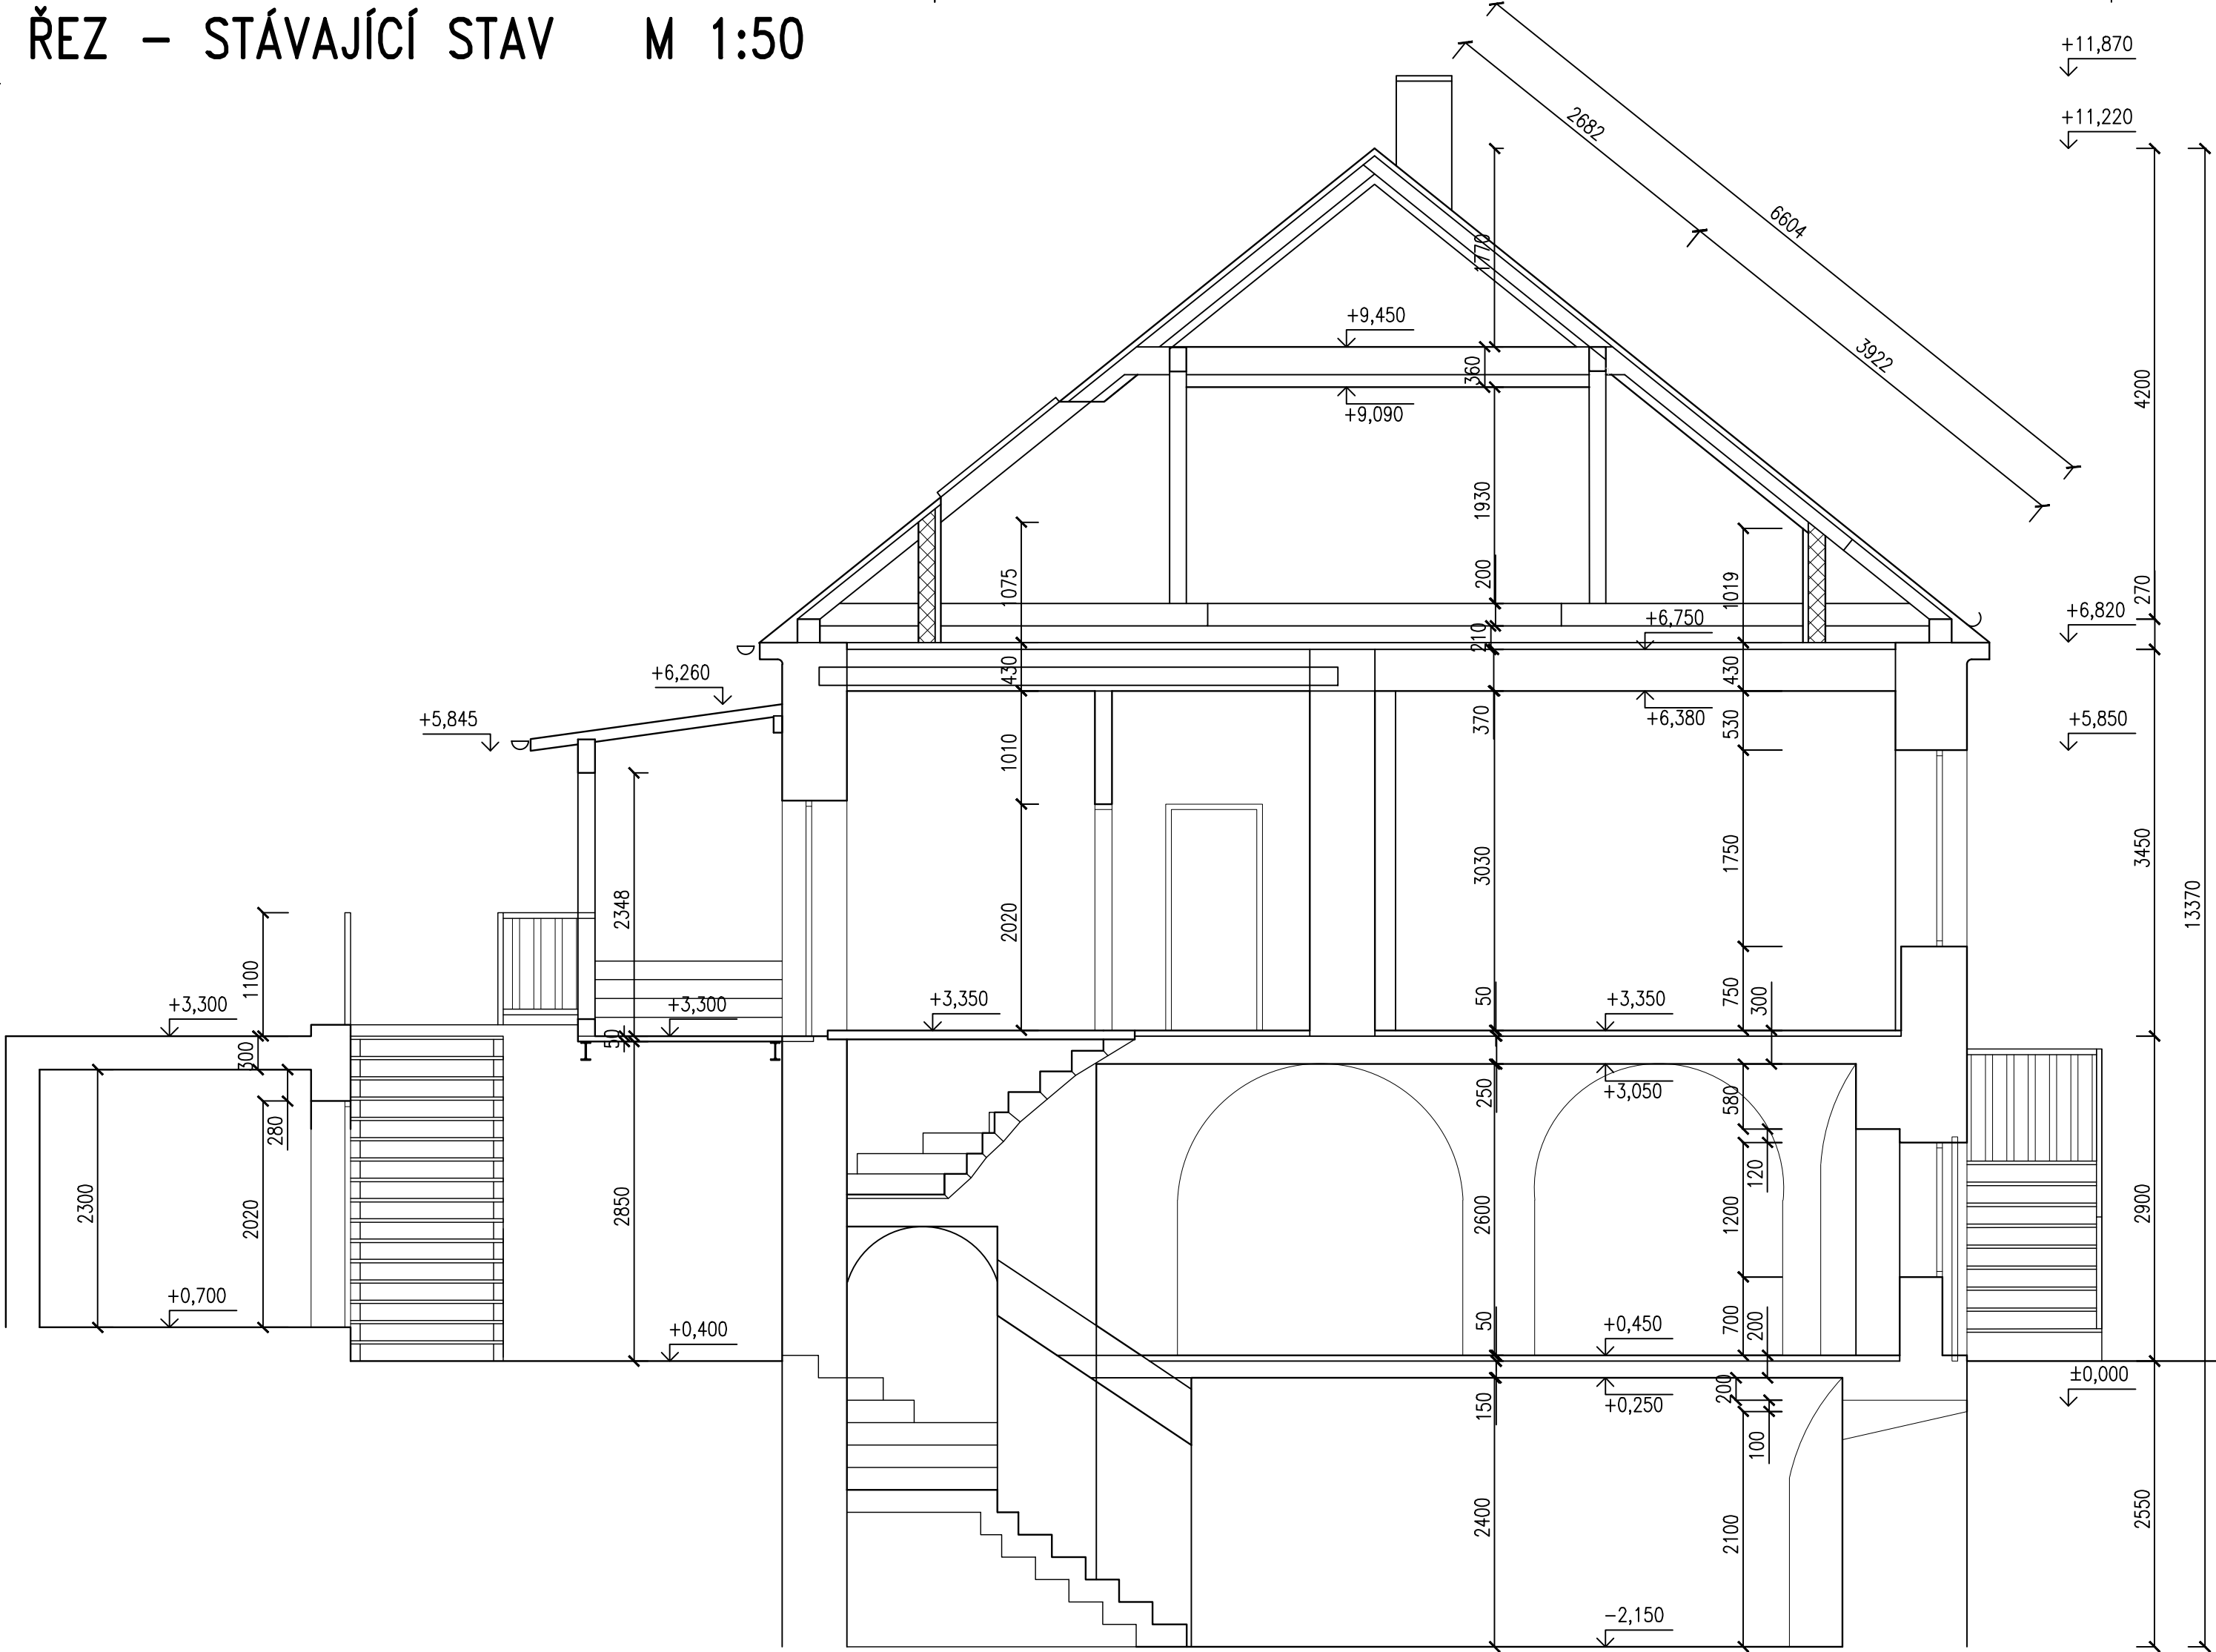

ZODP. PROJ. PROJEKTANT		Ing. M. Špička Ing. M. Špička	 PROXIMA projekt, s.r.o. Lidická 19, 602 00, Brno IČ:28273231, DIČ:CZ28273231, Tel. : 604 349 357 web : www.proximaprojekt.cz
Objednatel : Město Mikulov, Náměstí 1, 692 20, Mikulov, IČ: 00283347, DIČ: CZ00283347			
STAVBA	MÍSTO STAVBY : Mikulov		
STATICKÉ ZAJIŠTĚNÍ BYTOVÝCH DOMŮ BRNĚNSKÁ 2,4,6 Brněnská 92/2, Mikulov, 692 01, okres Břeclav k.ú. Mikulov [584649], parc. č. 134			
ŘEZ – STÁVAJÍCÍ STAV			STUPEŇ D.S.P.+D.P.S.
			FORMÁT 6 A4
			DATUM 01/2021
			Č. AKCE 097–2020
			MĚŘÍTKO 1:50
			Č. PŘÍLOHY D.06