


PŮDORYS 3.NP, SANACE ZDIVA M 1:50

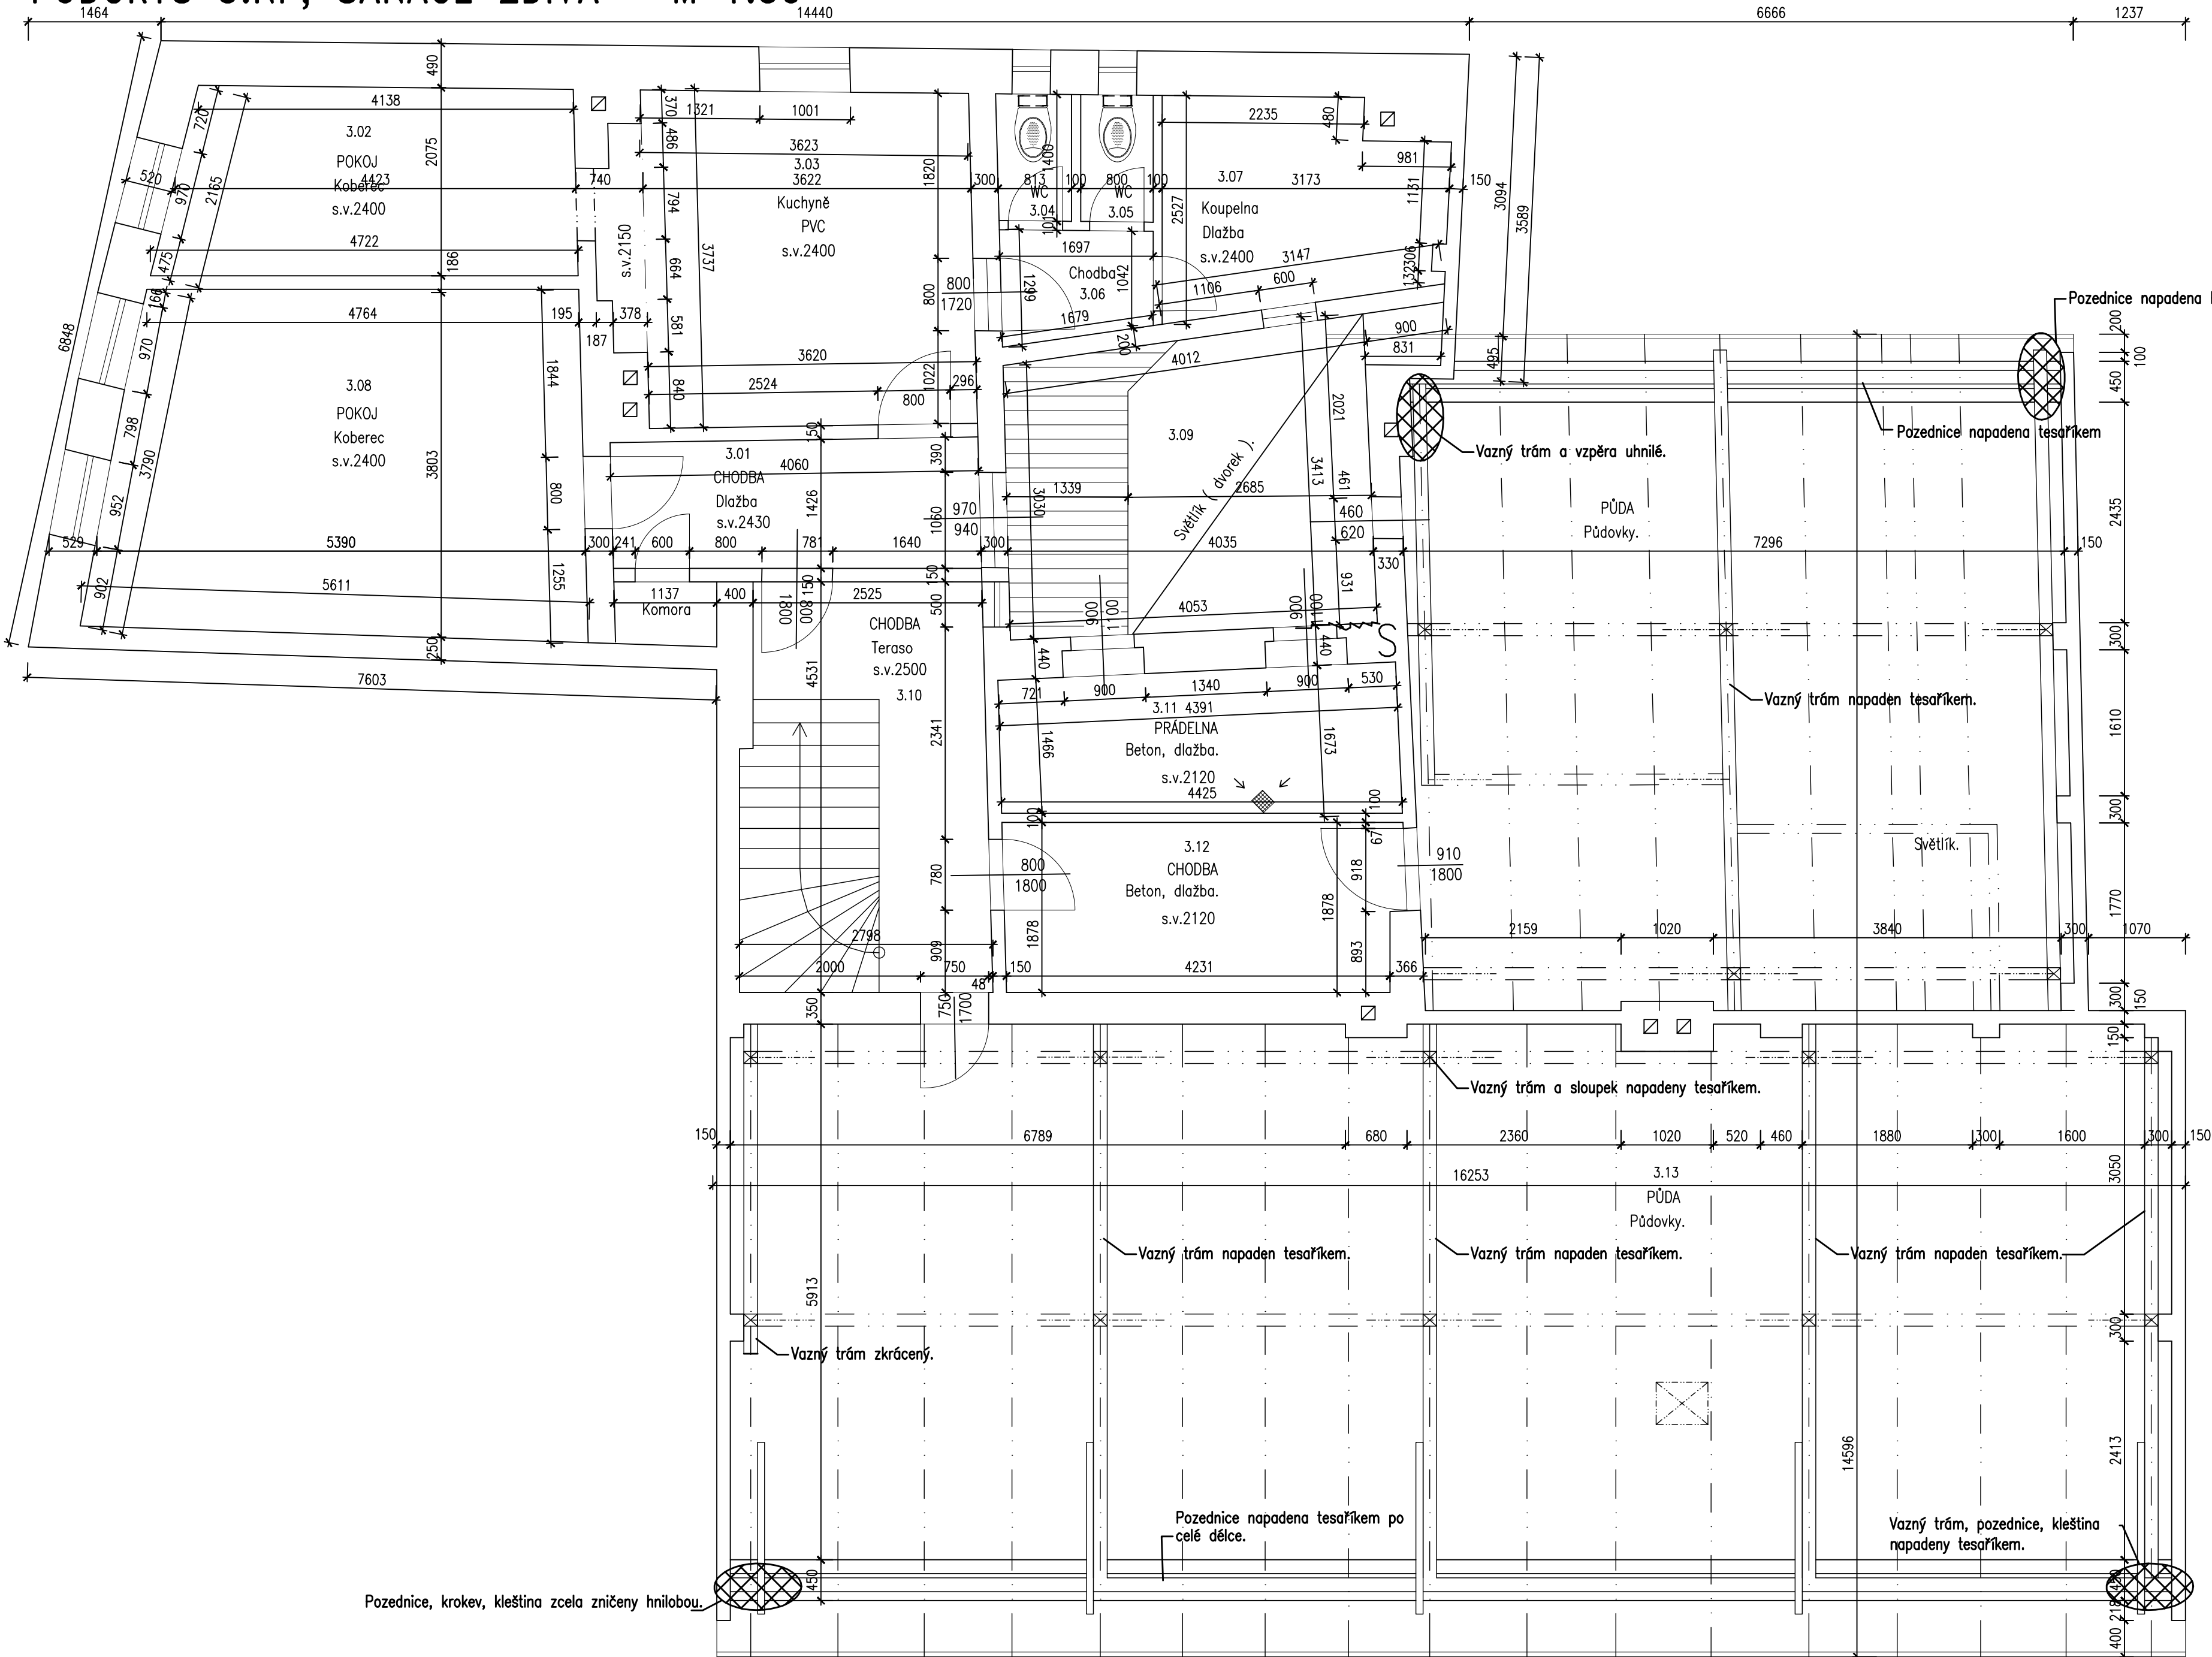

LEGENDA MÍSTNOSTÍ

OZNAČENÍ	NÁZEV MÍSTNOSTI	PLOCHA [m²]
3.01	CHODBA	6.49
3.02	POKOJ	9.23
3.03	KUCHYNĚ	14.54
3.04	WC	1.15
3.05	WC	1.12
3.06	CHODBA	1.87
3.07	KOUPELNA	6.83
3.08	POKOJ	19.77
3.09	SVĚTLÍK, DVOREK	12.95
3.10	CHODBA	12.11
3.11	PRÁDELNA	6.85
3.12	CHODBA	8.21
3.13	PŮDA	153.08

LEGENDA :

- 
- Stěny.
- 
- Konstrukce nad řezem.
- 
- Pozednice
- 
- Trhliny, naznačený směr stoupání trhlin.
- 
- Trhliny určené k sanaci ... celkem 2.0bm.
- 
- Trhliny určené k zednickému zapravení ... celkem 0bm.
- 
- Trhlina svislá.

ZODP. PROJ. PROJEKTANT	Ing. M. Špička Ing. M. Špička		
Objednatel : Město Mikulov, Náměstí 1, 692 20, Mikulov, IČ: 00283347, DIČ: C200283347		PROXIMA projekt, s.r.o, Lidická 19, 602 00, Brno IČ:28273231, DIČ:CZ28273231, Tel.: 604 349 357 web : www.proximaprojekt.cz	
STAVBA	MÍSTO	STAVBY :	Mikulov
STATICKÉ ZAJIŠTĚNÍ BYTOVÝCH DOMŮ BRNĚNSKÁ 2,4,6 Brněnská 90/6, Mikulov, 692 01, okres Břeclav k.ú. Mikulov [584649], parc. č. 132		STUPEŇ	D.S.P.+D.P.S.
		FORMÁT	8 A4
		DATUM	12/2020
		Č. AKCE	097-2020
		MĚŘITKO	1:50
PŮDORYS 3.NP, SANACE ZDIVA		Č. PŘÍLOHY	D.04