














# SITUACE KATASTRÁLNÍ, KOORDINAČNÍ M 1:250

Veškeré přípojky procházející skrz budoucí opěrnou stěnu budou po celou dobu provádění řádně ochráněny, umístěny do PVC průchodek s průměrem vždy větším o 100mm a mezera mezi přípojkou a průchodnou bude vyplněna minerální vatou a PUR pěnou.  
Plynová budka bude řádně uchycena na nové ŽB stěně pomocí ocelového kotveného rámu.

## LEGENDA :

-  Plyn NTL.
-  Pitná voda.
-  Teplovod.
-  Kanalizace.
-  Komunikační vedení.
-  Kabel UPC.
-  Veřejné osvětlení.
-  Elektro
-  Nové objekty.
-  Vstup do objektu.
-  Katastrální hranice
-  Hraný objektů

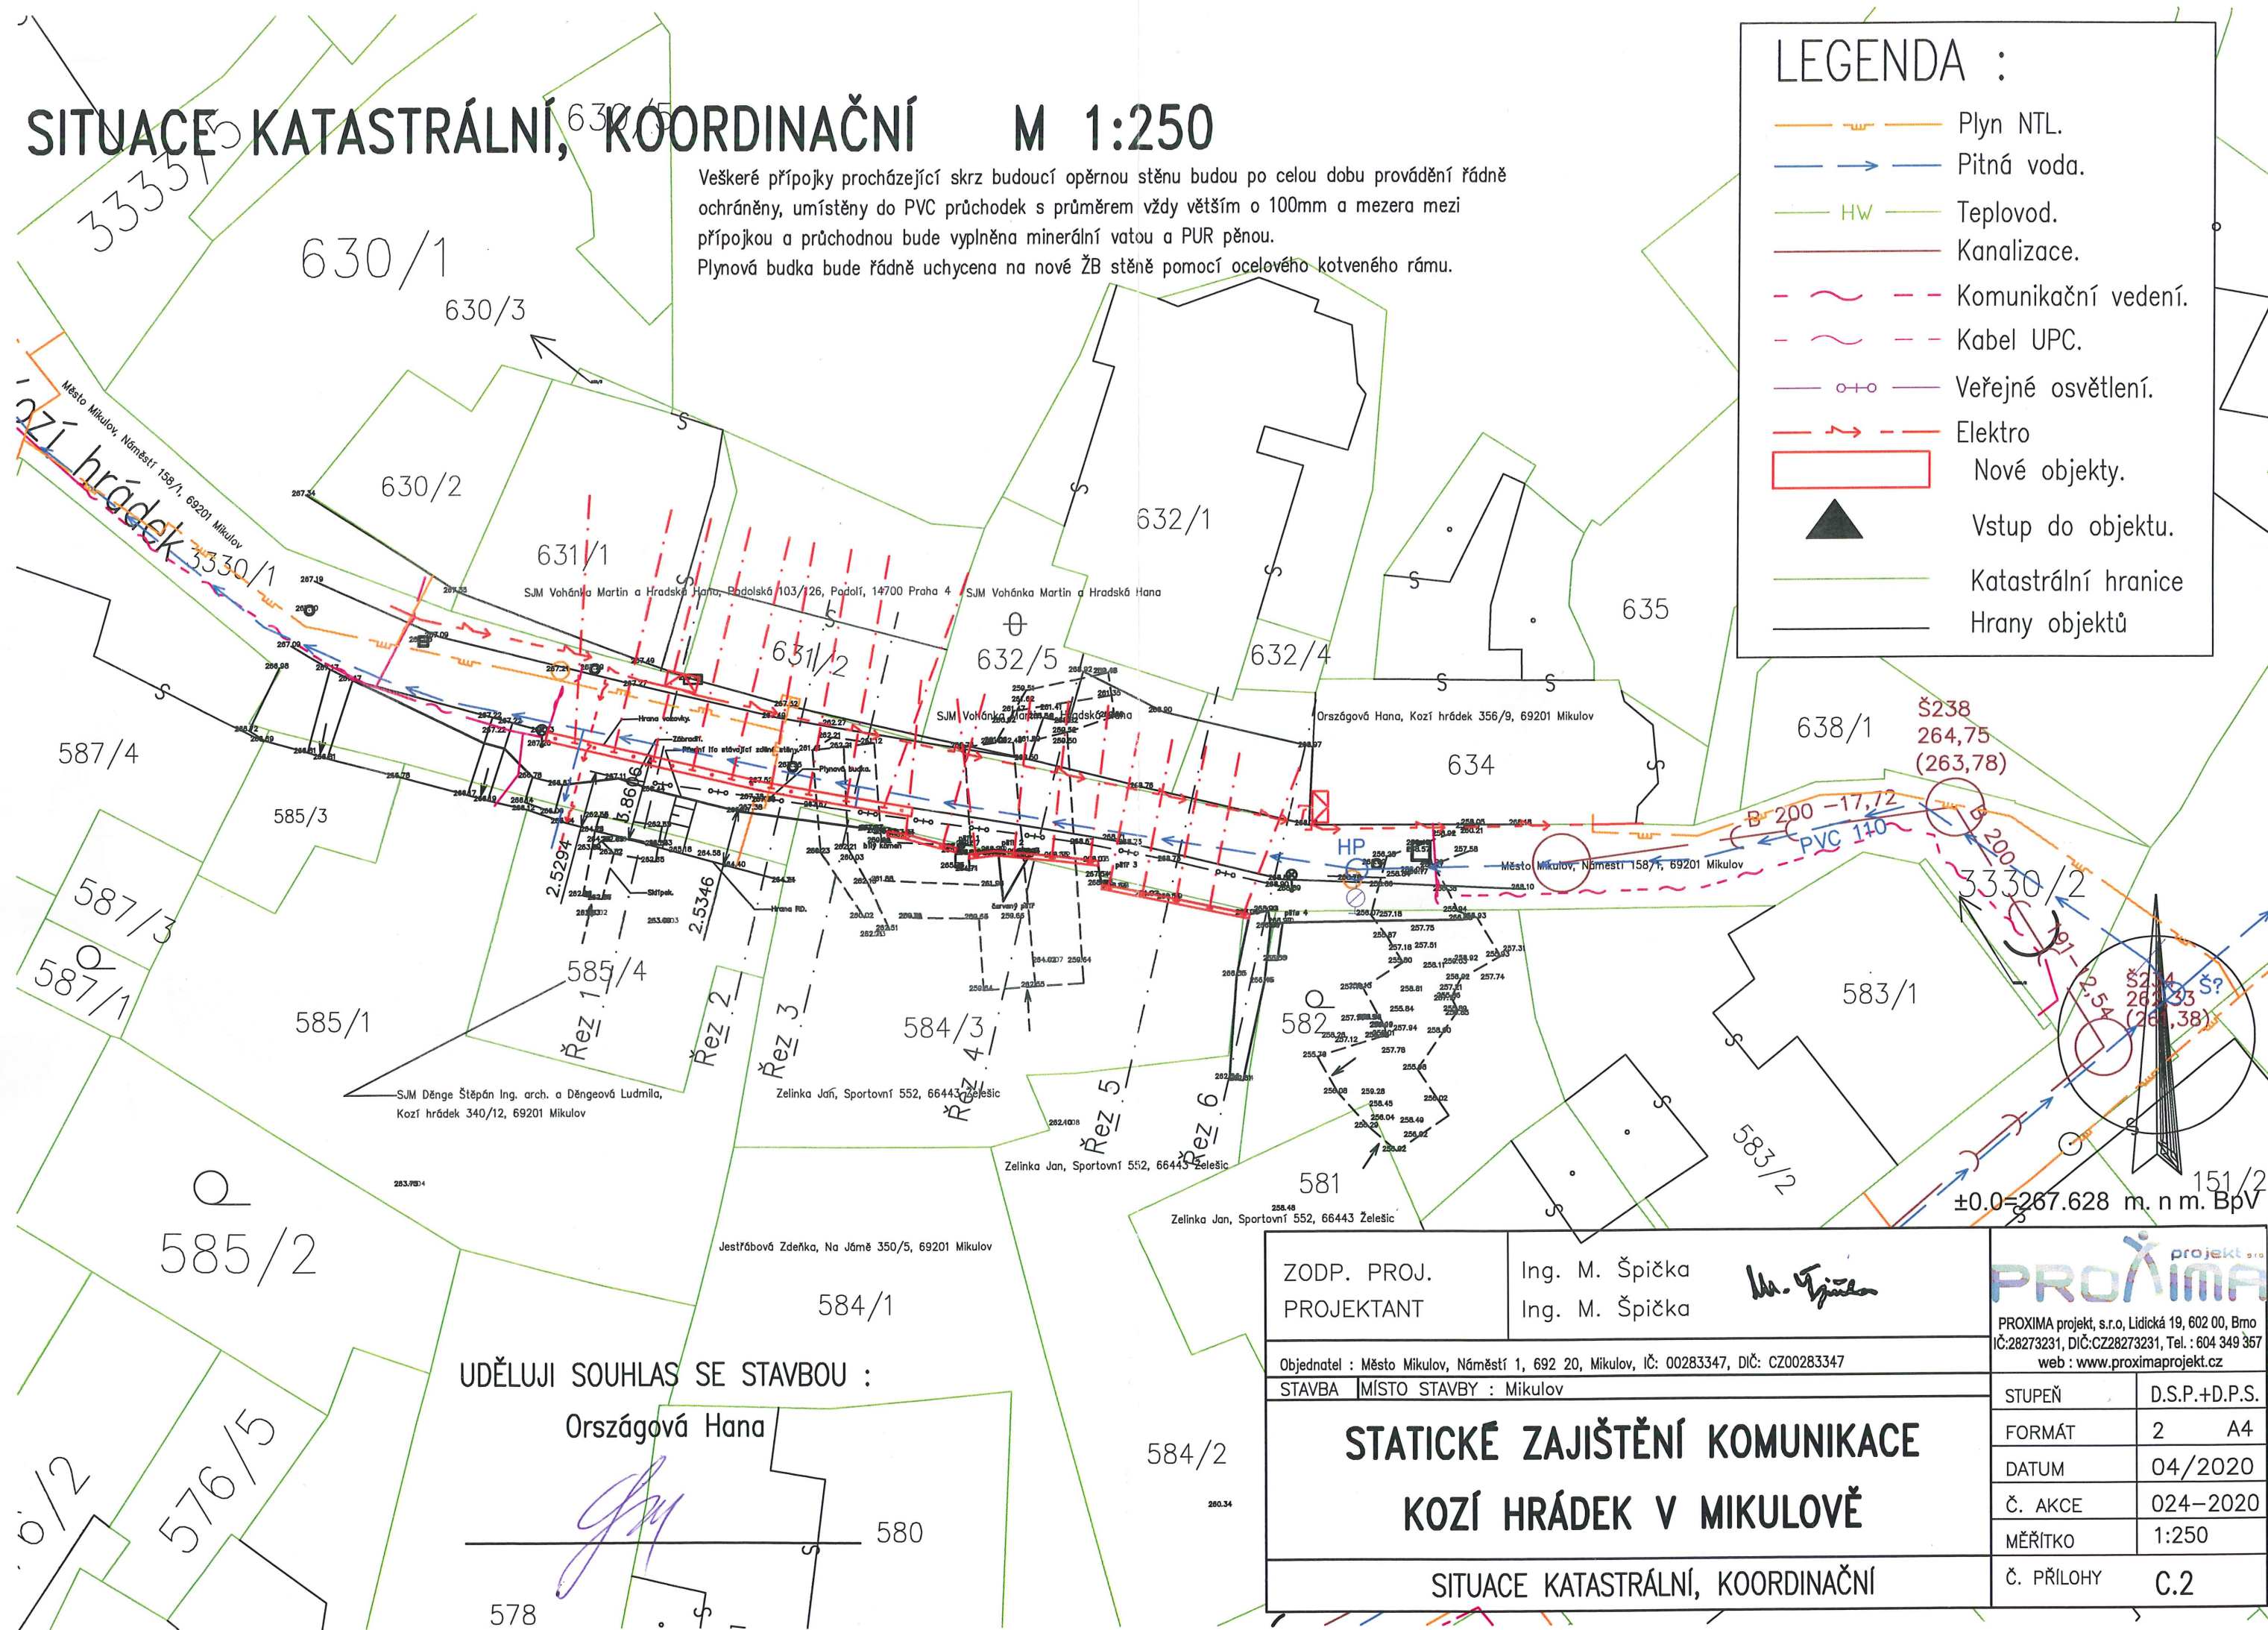

UDĚLUJI SOUHLAS SE STAVBOU :

Országová Hana

ZODP. PROJ.  
PROJEKTANT

Ing. M. Špička  
Ing. M. Špička

*M. Špička*

**PROXIMA** projekt s.r.o.  
PROXIMA projekt, s.r.o., Lidická 19, 602 00, Brno  
IČ: 28273231, DIČ: CZ28273231, Tel.: 604 349 357  
web: www.proximaprojekt.cz

Objednatel : Město Mikulov, Náměstí 1, 692 20, Mikulov, IČ: 00283347, DIČ: CZ00283347


STAVBA MÍSTO STAVBY : Mikulov

## STATICKÉ ZAJIŠTĚNÍ KOMUNIKACE KOZÍ HRÁDEK V MIKULOVĚ

SITUACE KATASTRÁLNÍ, KOORDINAČNÍ

STUPEŇ	D.S.P.+D.P.S.
FORMÁT	2 A4
DATUM	04/2020
Č. AKCE	024-2020
MĚŘITKO	1:250
Č. PŘÍLOHY	C.2

Országhová Hana  
Kozí hrádek 366/9  
Mikulov, 692 01

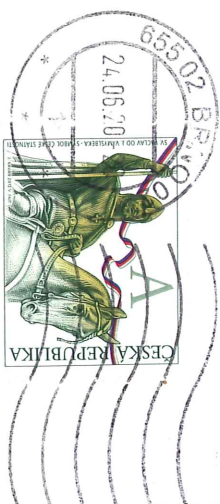

20BDO09091

25.06.2020  
12.23:11



PROXIMA projekt, s.r.o.

Vytvořeno aplikací plusDocu - [www.plusystem.cz](http://www.plusystem.cz)  
ITFuture s.r.o. (c) 2016

PROXIMA projekt, s.r.o.  
Lidická 700/19  
Brno  
602 00

8240660200

