


SITUAČNÍ VÝKRES, M 1:250

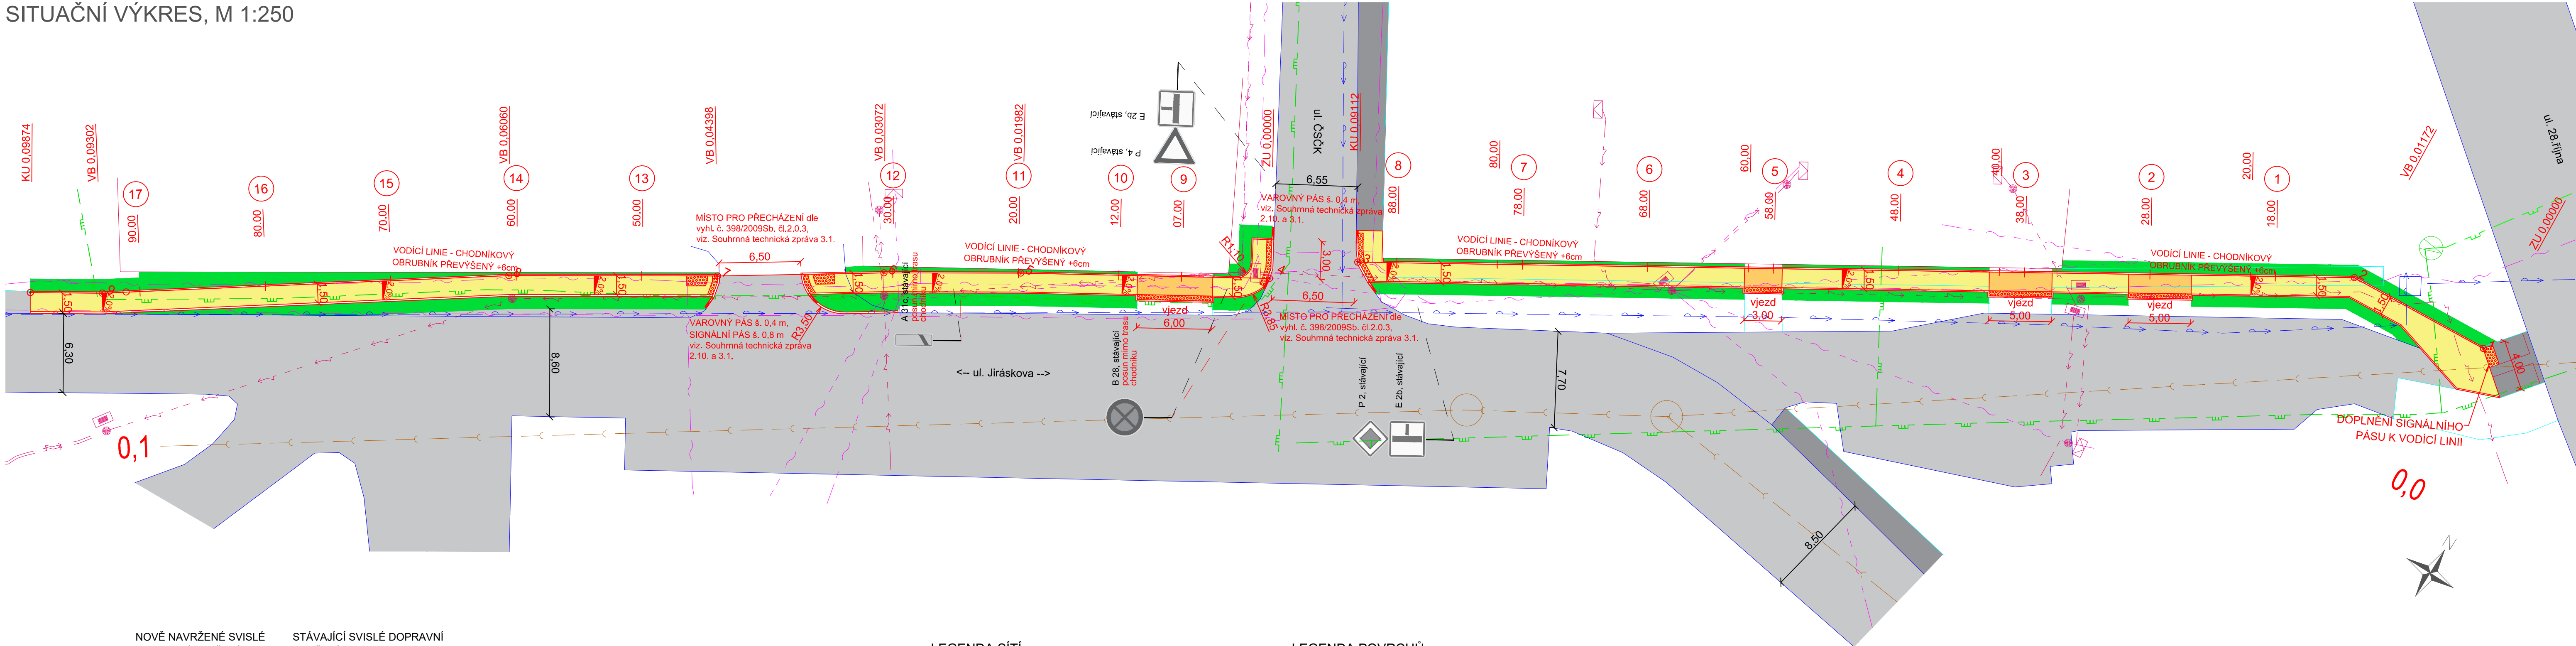

NOVĚ NAVRŽENÉ SVISLÉ DOPRAVNÍ ZNAČENÍ











P 6

STÁVAJÍCÍ SVISLÉ DOPRAVNÍ
ZNAČENÍ




P 6 stávající
(ZPŮSOB ÚPRAVY)





LEGENDA SÍTÍ

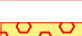

- | | |
|---|--------------------------|
|  | VEDENÍ NN PODZEMNÍ |
|  | VEDENÍ NN VZDUŠNÉ |
|  | SDĚLOVACÍ KABEL PODZEMNÍ |
|  | SDĚLOVACÍ KABEL VZDUŠNÉ |
|  | VODOVOD |
|  | KANALIZACE |
|  | PLYNOVOD NTL |
|  | PLYNOVOD STL |

ZAKRESLENÍ INŽENÝRSKÝCH SÍTÍ JE POUZE ORIENTAČNÍ
A NESLOUŽÍ JAKO JEJICH VYTYČOVACÍ VÝKRES, PŘED
ZAHÁJENÍM STAVEBNÍCH PRACÍ MUSÍ INVESTOR ZAJISTIT
JEJICH VYTYČENÍ A OZNAČENÍ SE SPRÁVCÍ SÍTÍ

LEGENDA POVRCHŮ

- | | |
|---|--|
|  | CHODNÍK
zámková dlažba tl. 60mm, barva přírodní šedá |
|  | SLEPECKÁ DLAŽBA - VAROVNÉ / SIGNÁLNÍ PÁSY
TN TZÚS 12.03.04 zámková dlažba tl. 60mm, barva červená |
|  | ZELEŇ |

-  VJEZD
zámková dlažba tl. 80mm, barva přírodní šedá
 -  SLEPECKÁ DLAŽBA - VAROVNÉ PÁSY TN TZÚS 12.03.04
zámková dlažba tl. 80mm, barva červená
 -  STÁVAJÍCÍ KOMUNIKACE
 -  STÁVAJÍCÍ CHODNÍK

VYPRACOVAL A KRESLIL :		ZODP. PROJEKTANT :		<div>Projekce DS s.r.o.</div> <div>Na Výhoně 3223, 69501 Hodonín</div> <div>IČ : 028 464 71, tel. 724152275</div> <div>e-mail: projekce.ds@email.cz</div>	
Ing. Petr Škrobáček		Ing. Peter Štefanečík			
STAVEBNÍ ÚŘAD :	Mikulov	MÍSTO STAVBY :	Mikulov		
INVESTOR :	Město Mikulov, Náměstí 1, 692 20 Mikulov				
AKCE : MIKULOV - chodník Jiráskova				STUPEŇ :	DŮR+DSP
				DATUM :	03/2020
				FORMÁT :	4x A4
				MĚŘÍTKO :	1:250
PŘÍLOHA : SITUAČNÍ VÝKRES				PŘÍLOHA č.	PARÉ č.
				C4.	