

PODÉLNÝ PROFIL, M 1:500/100

PR:

KÓTY NIVELETY:


KÓTY TERÉNU:


STAVOVACÍ ROVINA:

STANIČENÍ:

SMĚROVÉ POMĚRY:

VZDÁLENOST PŘ. ŘEZŮ:

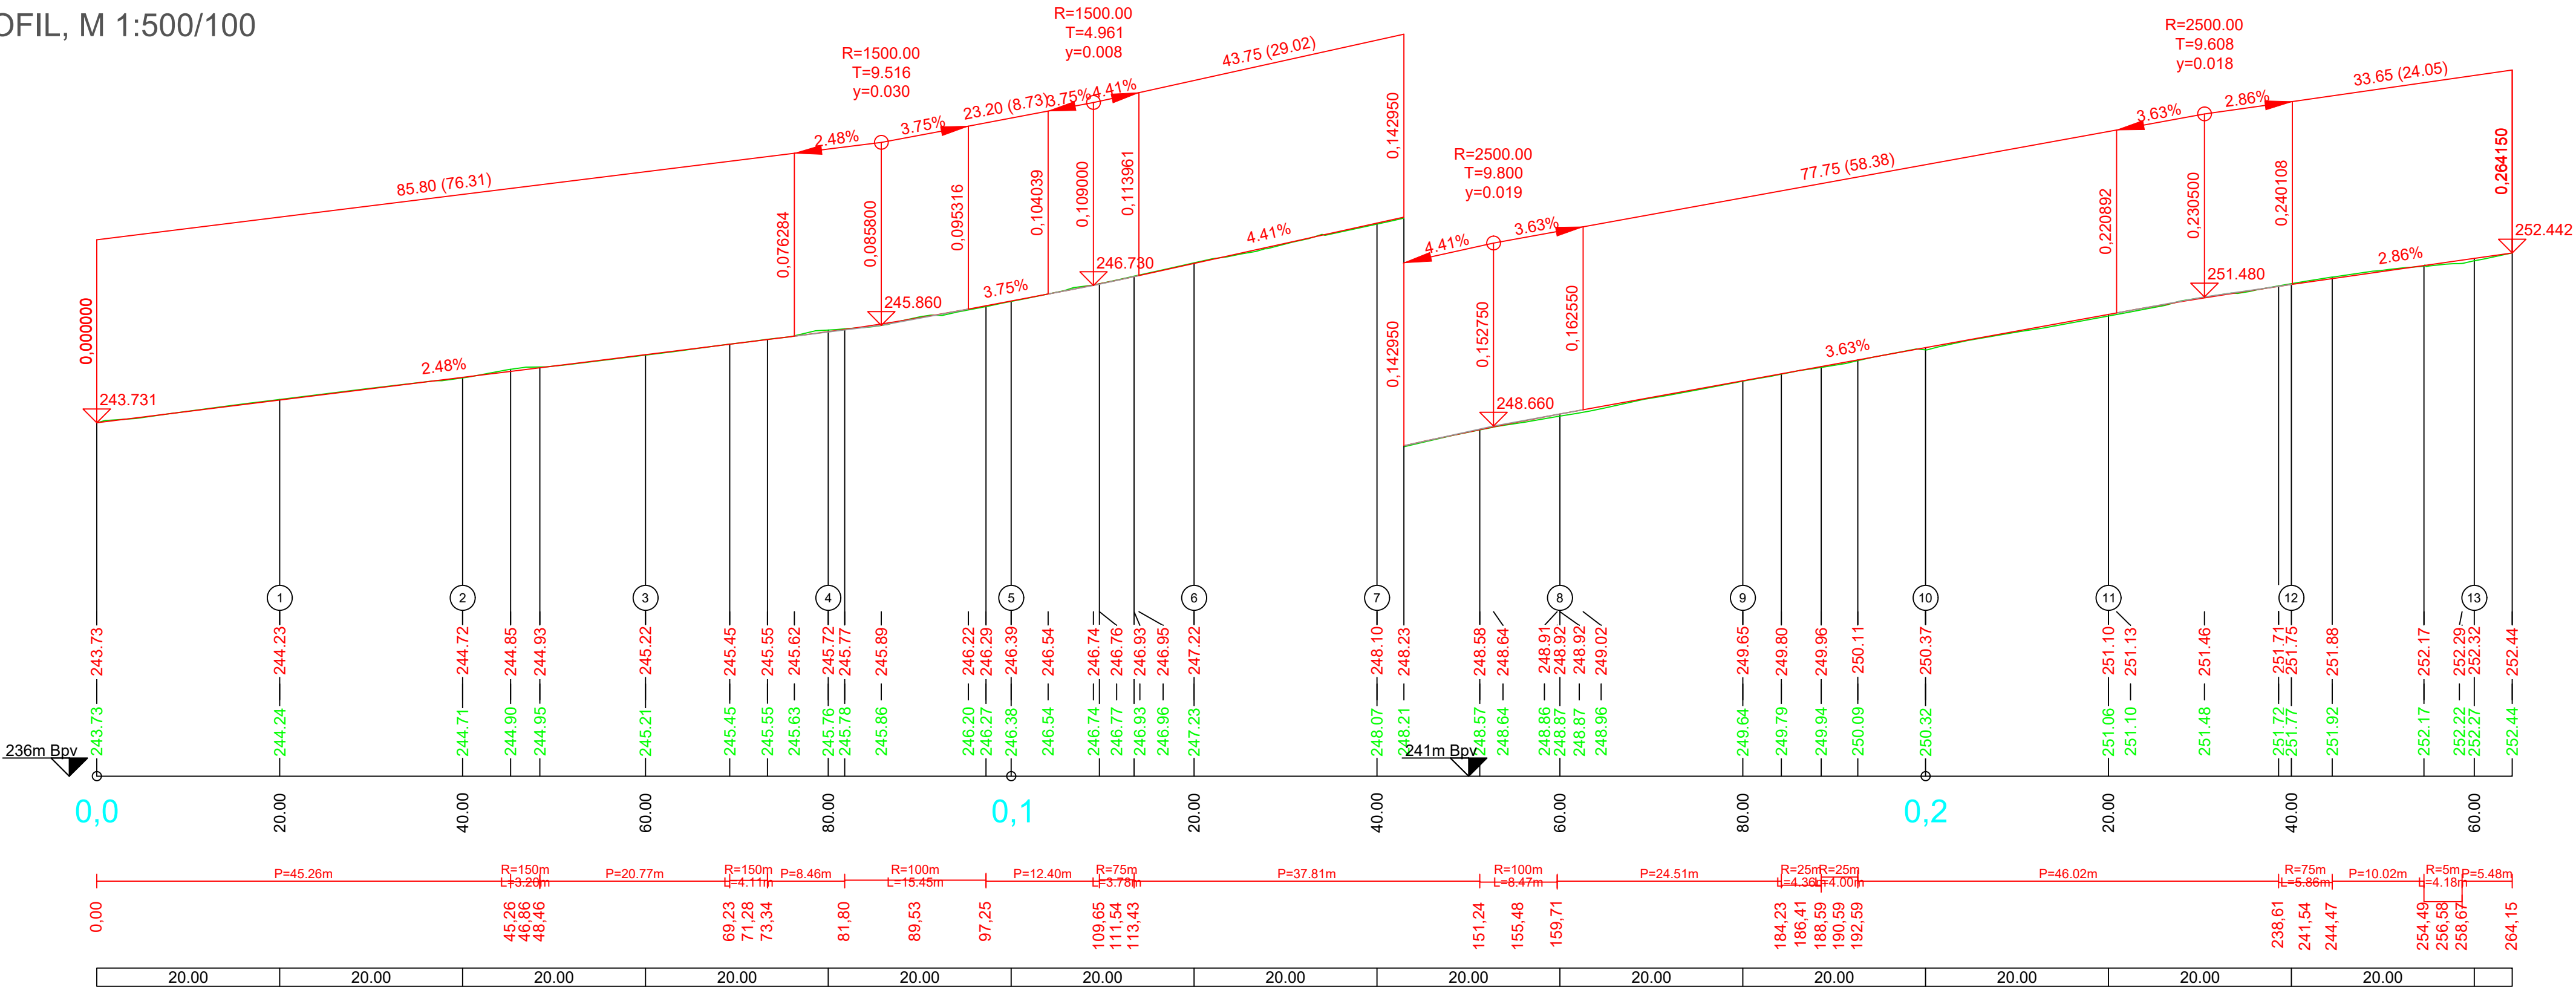

VYPRACOVAL A KRESLIL :		ZODP. PROJEKTANT :			<b>Projekce DS s.r.o.</b> Na Výhoně 3223, 69501 Hodonín IČ : 028 464 71, tel. 724152275 e-mail: projekce.ds@email.cz	
Ing. Petr Škrobáček		Ing. Peter Štefančík				
STAVEBNÍ ÚŘAD :		Mikulov	MÍSTO STAVBY :	k.ú. Mikulov		
INVESTOR :		Město Mikulov, Náměstí 1, 692 20 Mikulov				
AKCE :					STUPEŇ :	DÚR+DSP
MIKULOV - Rekonstrukce MK ul. Venušina					DATUM :	09/2022
					FORMÁT :	3x A4
					MĚŘÍTKO :	1:500/100
PŘÍLOHA : PODÉLNÝ PROFIL					PŘÍLOHA č.	PARÉ č.
					D.1.1.2b	