SO 02 – SITUAČNÍ PŮDORYS – STÁVAJÍCÍ STAV + ODSTRAŇOVANÉ PRVKY
M 1:200

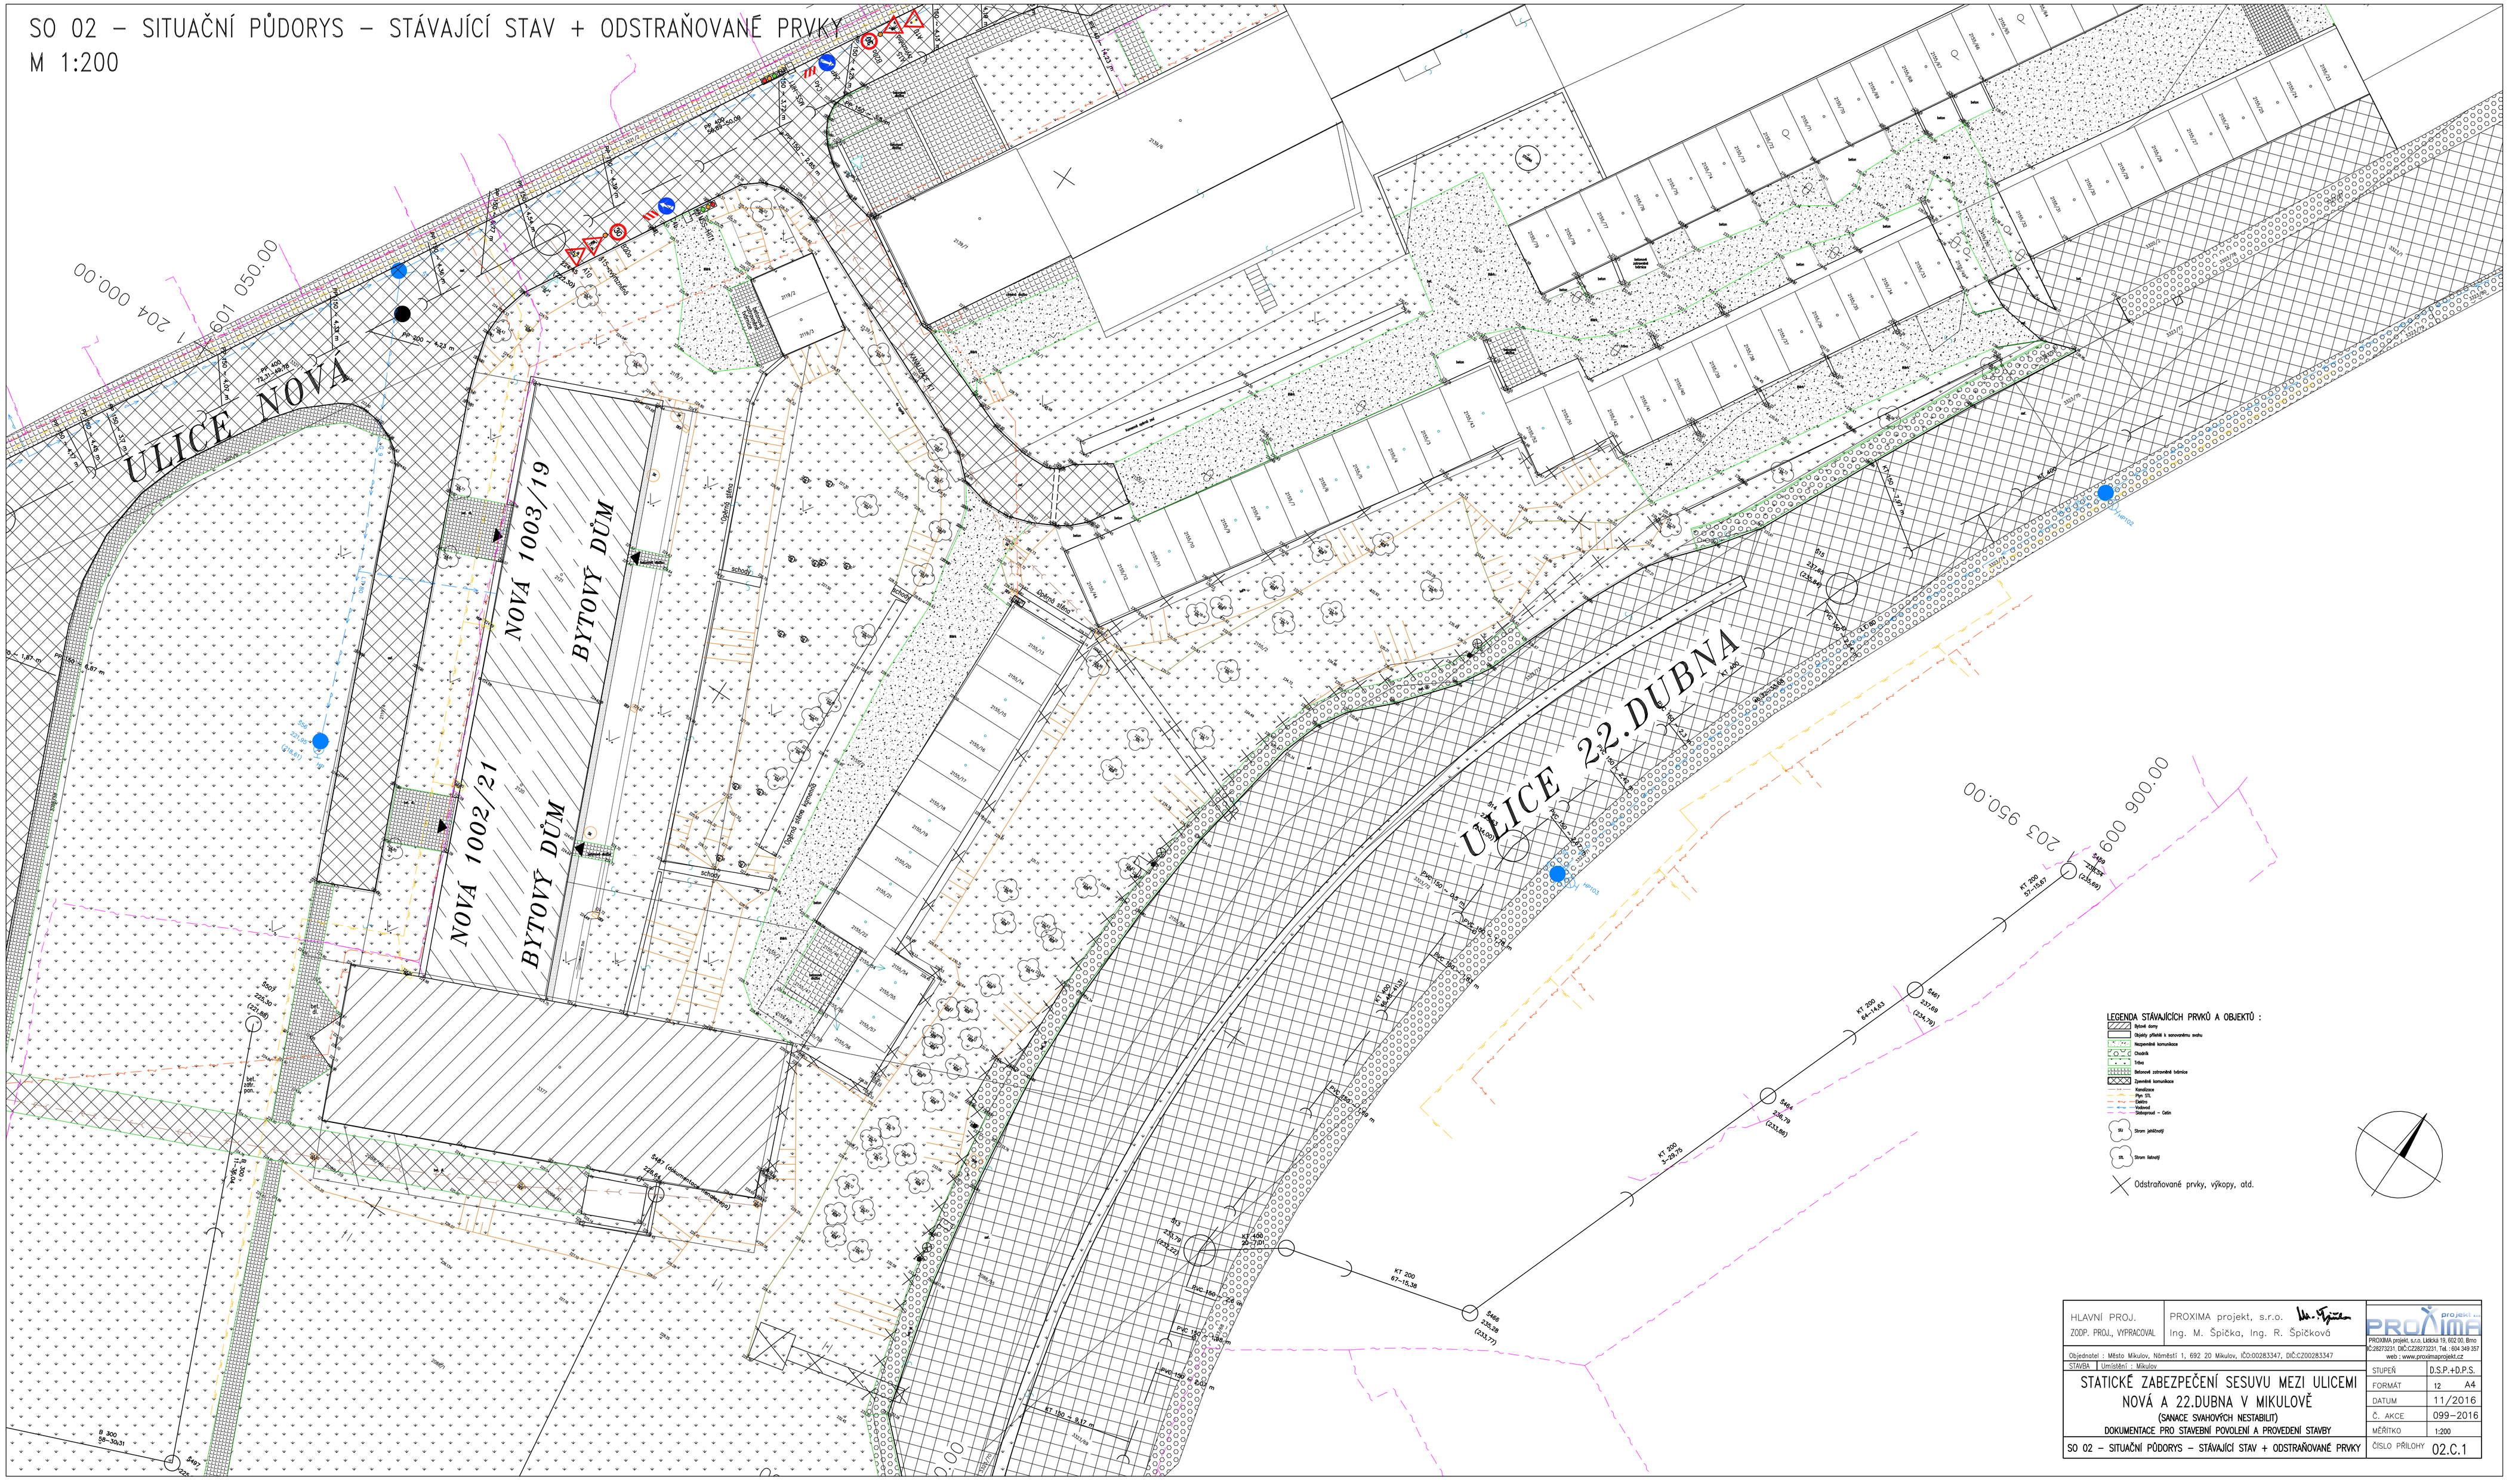

HLAVNÍ PROJ.	PROXIMA projekt, s.r.o.	PROXIMA projekt
ZODP. PROJ., VYPRACOVAL	Ing. M. Špička, Ing. R. Špičková	PROXIMA projekt, s.r.o. Lidická 19, 602 00, Brno IČ:28073231 DIČ:CZ28073231, Tel.: 604 348 357 web : www.proximaprojekt.cz
Objednatel : Město Mikulov, Náměstí 1, 692 20 Mikulov, IČO:00283347, DIČ:CZ00283347		
STAVBA | Umístění : Mikulov		STUPEŇ D.S.P.+D.P.S.
STATICKÉ ZABEZPEČENÍ SESUVU MEZI ULICEMI NOVÁ A 22.DUBNA V MIKULOVĚ (SANACE SVAHOVÝCH NESTABILIT)		FORMÁT 12 A4
DOKUMENTACE PRO STAVEBNÍ POVOLENÍ A PROVEDENÍ STAVBY		DATUM 11/2016
		Č. AKCE 099–2016
SO 02 – SITUAČNÍ PŮDORYS – STÁVAJÍCÍ STAV + ODSTRAŇOVANÉ PRVKY		MĚŘÍTKO 1:200
		ČÍSLO PŘÍLOHY 02.C.1