


OBJEKT FILTRŮ
PŮDORYS 1.NP 1:50

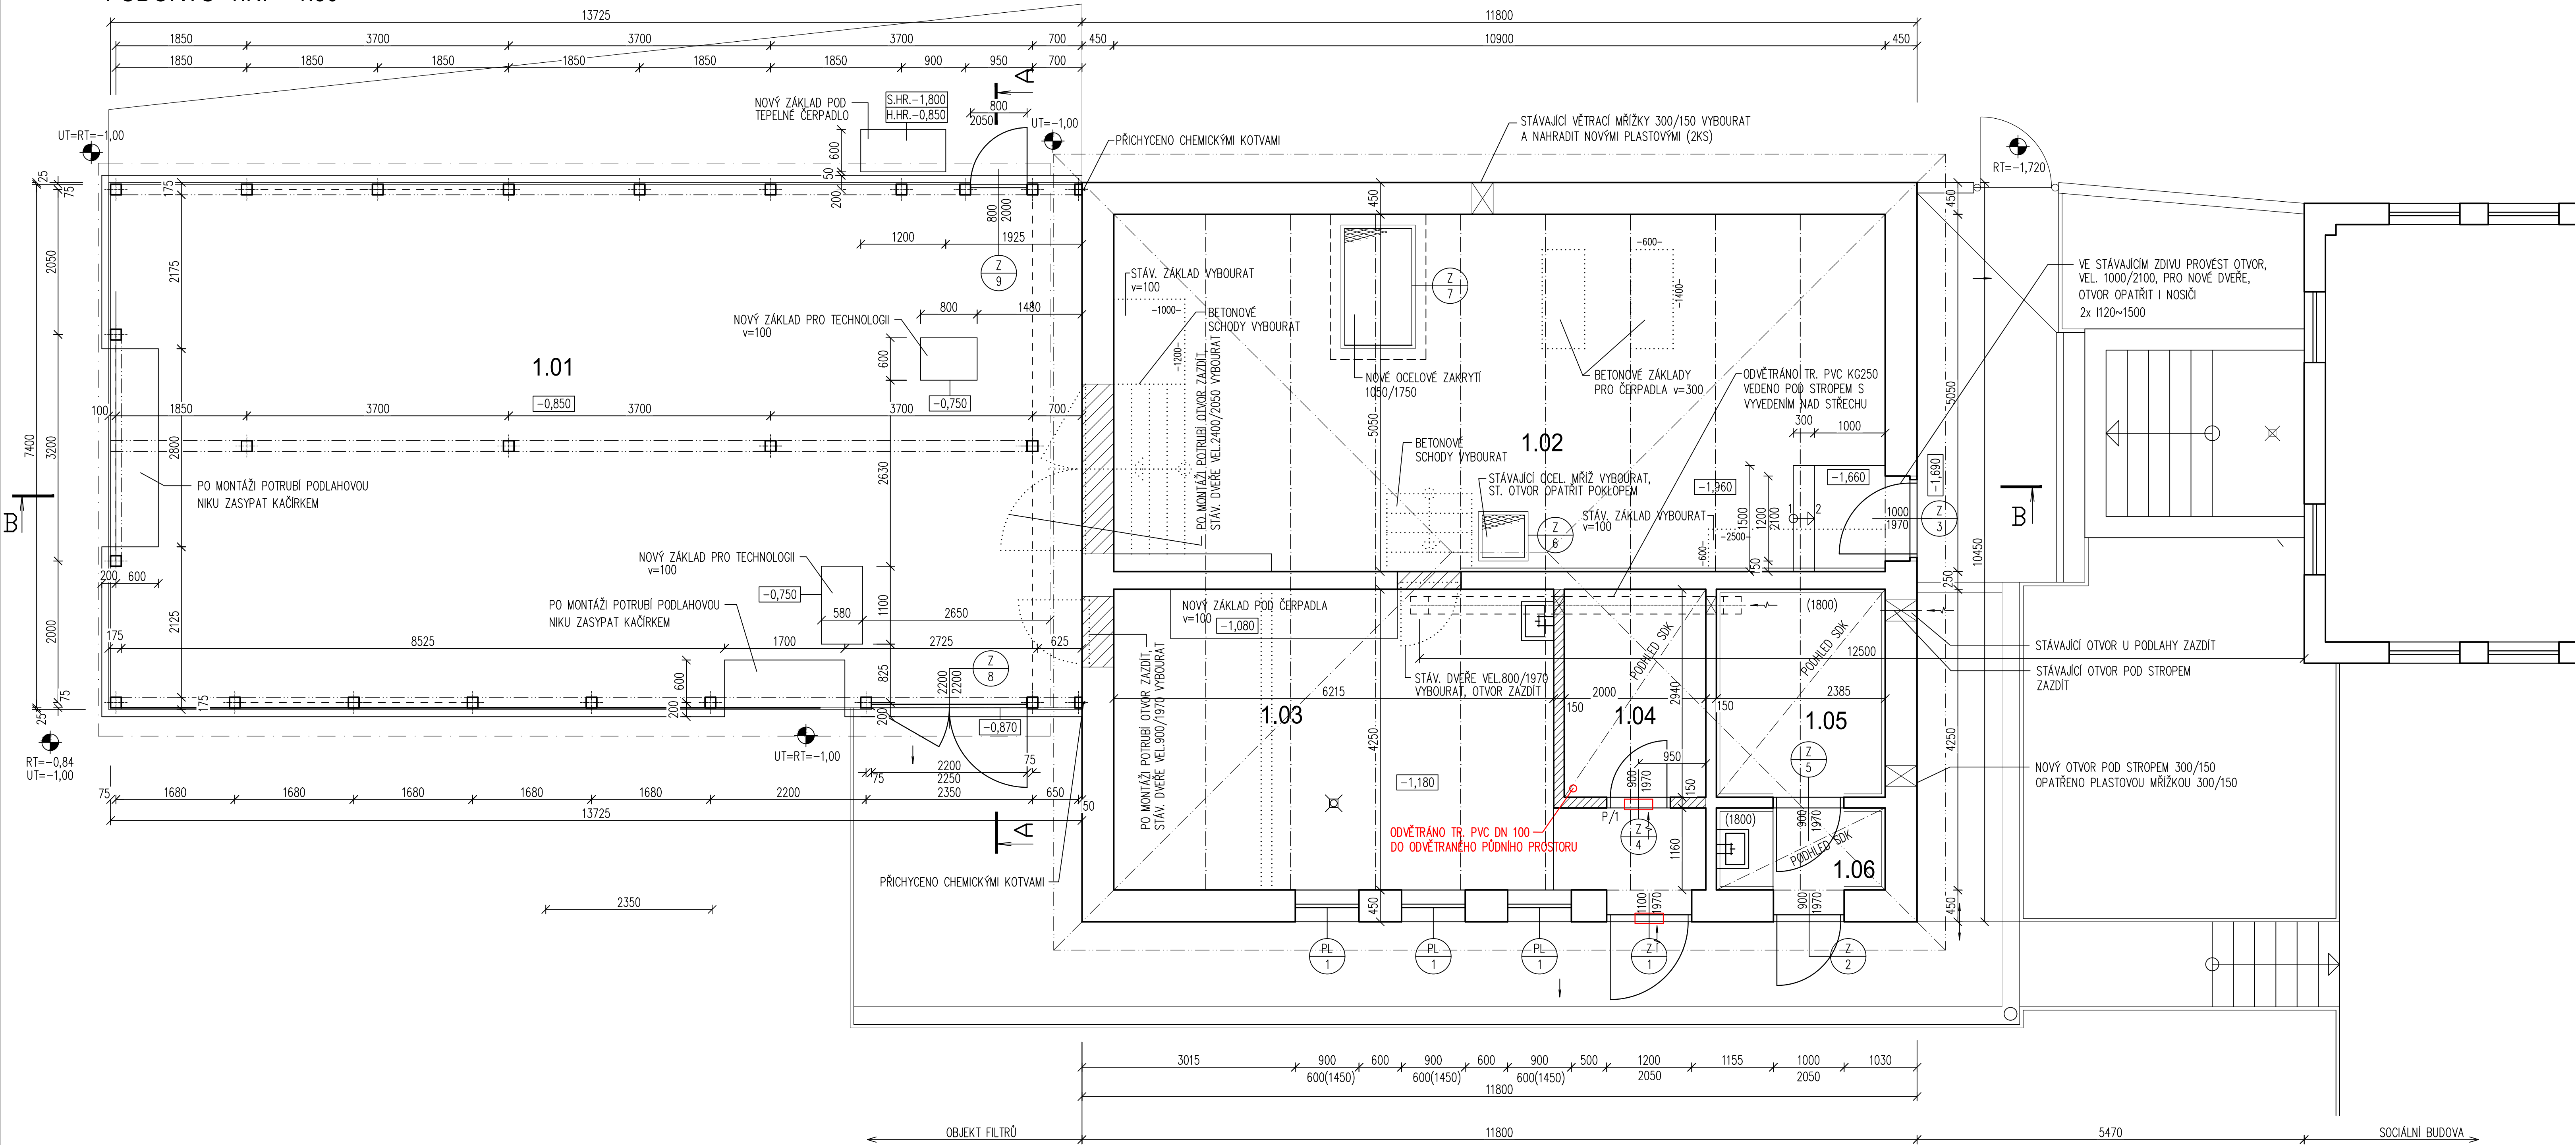

LEGENDA MÍSTNOSTÍ

ČÍSLO MÍSTNOSTI	ÚČEL MÍSTNOSTI	PLOCHA m²	PODLAHA	OPRAVA POVRCHU	POZNÁMKA
1.01	PROSTOR FILTRŮ	101,66	HLAZENÝ BETON	NATĚR BARVOU	
1.02	SKLAD MOBILIÁŘE	55,05	BETONOVÁ STĚRKA		
1.03	MÍSTNOST TECHNOLOGIE	28,91	BETONOVÁ STĚRKA		
1.04	SKLAD CHEMIKÁLIÍ	5,88	BETONOVÁ STĚRKA	ON V=1800	KS 70
1.05	CHLOROVNA	7,02	KERAMICKÁ DLAŽBA PROTISKL	ON V=1800	KS 70
1.06	PŘEDSÍŇ	3,12	KERAMICKÁ DLAŽBA PROTISKL	ON V=1800	KS 70

BO BĚLINOVÝ OBKLAD
KS KERAMICKÝ SOKLIK


LEGENDA HMOT

- BOURANÉ KONSTRUKCE
- STÁVAJÍCÍ KONSTRUKCE
- ZDIVO Z PÓRBETONOVÝCH TVÁRNIC

NOVÝ OTVOR V OBVODOVÉM ZDIVU OPATŘIT OCELOVÝMI VÁLCOVANÝMI NOSIČI
VNITŘNÍ DVEŘE OCELOVÉ, ZÁRUBNĚ JEDNODIČNÉ OCELOVÉ
VNĚJŠÍ VÝPLNĚ OTVORŮ – OKNA PLASTOVÁ, DVEŘE OCELOVÉ ZATEPLENÉ

POZNÁMKA

STÁVAJÍCÍ OBJEKT JE PROVEDEN VE ZDÍCÍM NOSNÉM SYSTÉMU.
SVISLÉ NOSNÉ KONSTRUKCE JSOU ZDĚNÉ KERAMICKÉ ZE ZDIVA TL450,
VNITŘNÍ ZDIVO TL250, PŘÍČKY TL150.
STROPY JSOU DŘEVĚNÉ S VIDITELNÝMI TRÁMY A ZÁKLOPEM.
PŮVODNÍ OKNA JSOU DŘEVĚNÁ ZDVOJENÁ,
PŮVODNÍ DVEŘE OCELOVÉ, V OCELOVÝCH ZÁRUBNÍCH.
OBJEKT JE ZASTŘEŠEN SEDLOVOU STŘECHOU,
NOSNÁ KČE STŘECHY – DŘEVĚNÝ VÁZANÝ KROV.
STŘEŠNÍ PLÁŠŤ TVOŘÍ BETONOVÁ KRYTINA.
OPELCHOVÁNÍ JE PROVEDENO Z POZINKOVANÉHO PLECHU S NATĚREM.
P/1 PÓRBETONOVÝ SYSTÉMOVÝM PŘEKLADEM P/1 VEL.150/249/1250 – KS1
CHLOROVNA BUDE VĚTRÁNA NUCENĚ POMOCÍ ODSÁVAJÍCÍHO VENTILÁTORU
(OVLÁDÁNO tlačítkem a optickou signalizací) UMÍSTĚNÉHO DO POTRUBÍ
VYVEDENÉHO NAD STŘECHOU. PŘÍVOD VZDUCHU ZAJIŠŤUJE MRÍŽKA
VE STĚNĚ POD STROPEM.
OSTAŇNÍ PROSTORY JSOU VĚTRÁNE PŘIROZENĚ PŘES OKNA, DVEŘE A
VĚTRACÍ OTVORY.

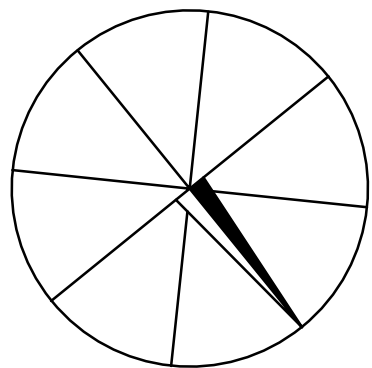

±0 ≅ 211,500 m n.m.

DOKUMENTACE JE DUŠEVNÍM MAJETKEM FIRMY HUTNÍ PROJEKT Frydek-Místek a.s. A NESMÍ BÝT POUŽITA BEZ JEJÍHO VĚDOMÍ.				
a)				
OZN.	ZMĚNA	DATUM	PROVEDL	KONTROLA
VYPRACOVAL	ING. PAVLA KROČOVÁ			
PROJEKTANT	ING. PAVLA KROČOVÁ			
SCHVÁLIL	ING. MICHAL ONDROUŠEK			
KONTROLOVAL	ING. MICHAL ONDROUŠEK			
INVESTOR	Město Mikulov			
MÍSTO STAVBY	Mikulov, ul. Republikánské obrany			
STAVBA	REKONSTRUKCE MĚSTSKÉHO KOUPALIŠTĚ			
SO 02 TECHNOLOGICKÝ OBJEKT ARCHITEKTONICKO STAVEBNÍ ŘEŠENÍ		HUTNÍ PROJEKT Frydek-Místek HUTNÍ PROJEKT Frydek-Místek a.s.		
		DATUM	12/2018	
		ÚČEL	PROVÁDĚNÍ	
		STAVBY		
		Č. ZAK.	10875-003-000	
		ARCHIVNÍ ČÍSLO	HP4-2-95878	
		LISTŮ	1	POČET A4 5
		MĚŘÍTKO	1:50	POŘADOVÉ Č. 03
OBJEKT FILTRŮ - PŮDORYS 1.NP				