


VÝCVIKOVÝ A DOJEZDOVÝ BAZÉN
ZÁKLADY 1:50

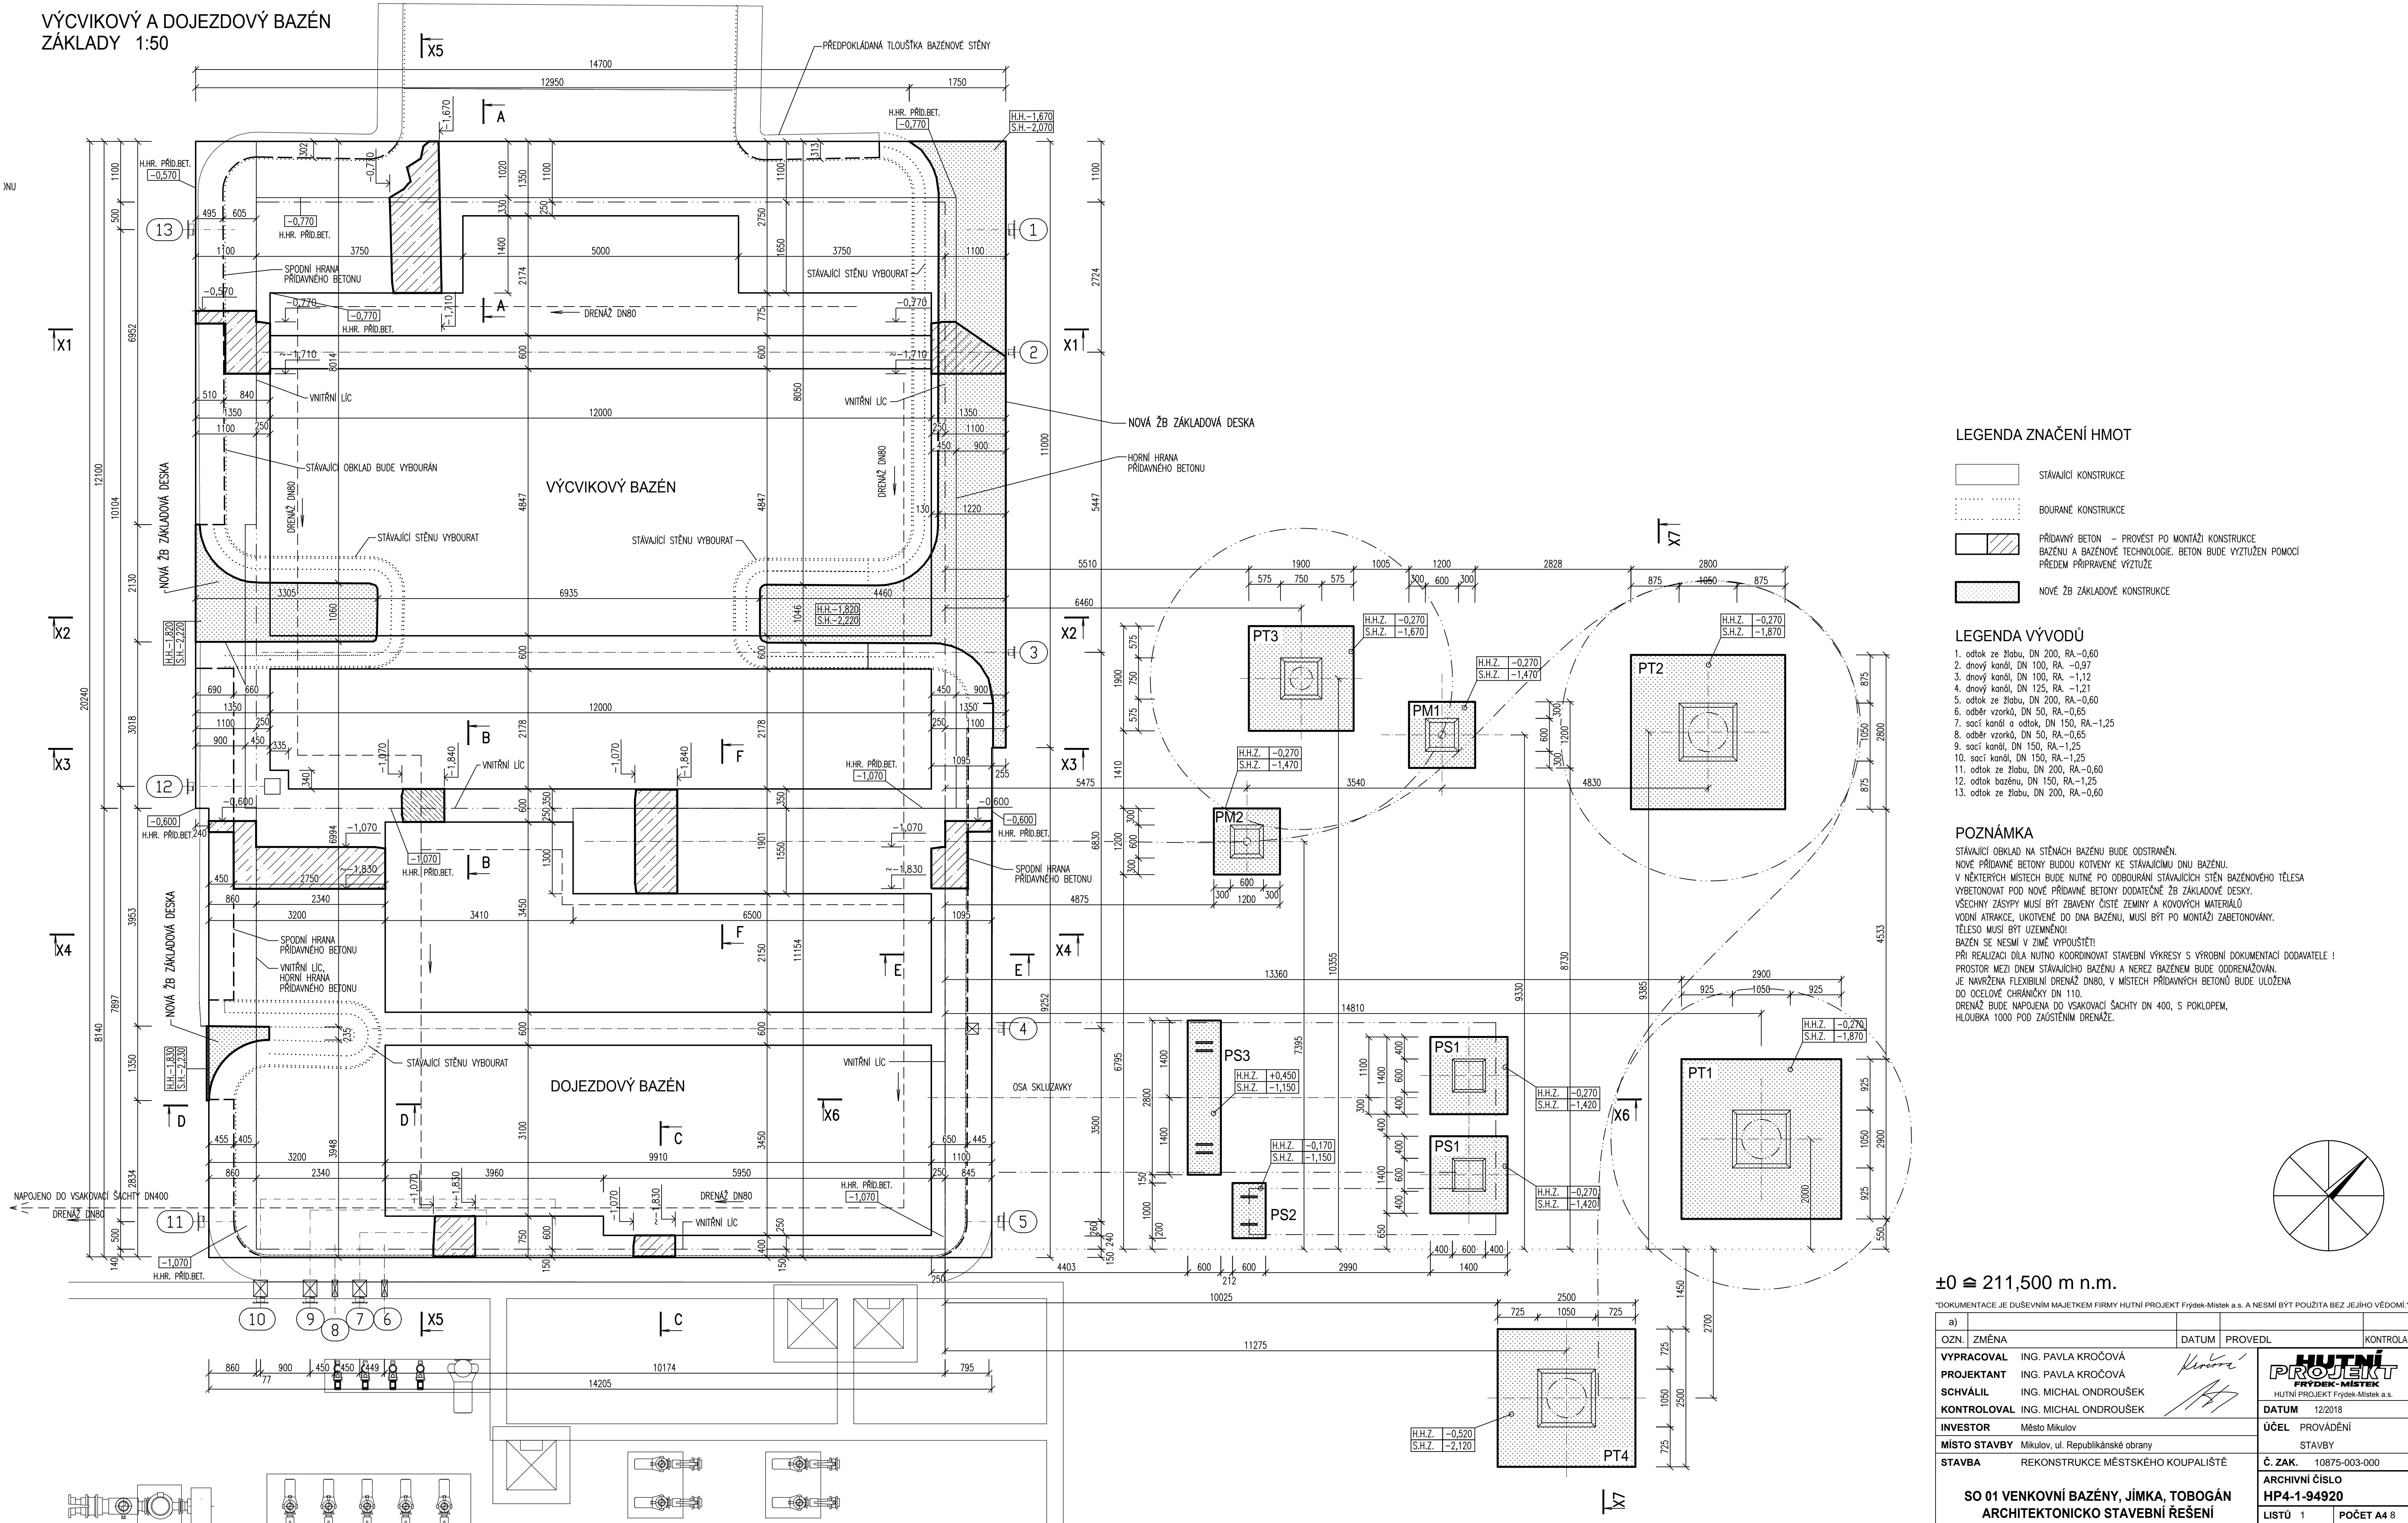

LEGENDA ZNAČENÍ HMOT

- STÁVAJÍCÍ KONSTRUKCE
- BOURANÉ KONSTRUKCE
- PŘÍDAVNÝ BETON - PROVÉST PO MONTÁŽI KONSTRUKCE BAZÉNU A BAZÉNOVÉ TECHNOLOGIE. BETON BUDE VYZTUŽEN POMOCÍ PŘEDEM PŘIPRAVENÉ VÝZTUŽE
- NOVÉ ŽB ZÁKLADOVÉ KONSTRUKCE

LEGENDA VÝVODŮ

- odtok ze žlabu, DN 200, RA-0,60
- dnový kanál, DN 100, RA-0,97
- dnový kanál, DN 100, RA-1,12
- dnový kanál, DN 125, RA-1,21
- odtok ze žlabu, DN 200, RA-0,60
- odběr vzorků, DN 50, RA-0,65
- sací kanál a odtok, DN 150, RA-1,25
- odběr vzorků, DN 50, RA-0,65
- sací kanál, DN 150, RA-1,25
- sací kanál, DN 150, RA-1,25
- odtok ze žlabu, DN 200, RA-0,60
- odtok bazénu, DN 150, RA-1,25
- odtok ze žlabu, DN 200, RA-0,60

POZNÁMKA

STÁVAJÍCÍ OBKLAD NA STĚNÁCH BAZÉNU BUDE OSTRANĚN.
NOVÉ PŘÍDAVNÉ BETONY BUDOU KOTVENY KE STÁVAJÍCÍMU DNU BAZÉNU.
V NĚKTERÝCH MÍSTECH BUDE NUTNÉ PO ODBOŘENÍ STÁVAJÍCÍCH STĚN BAZÉNOVÉHO TĚLESA VYBETONOVAT POD NOVÉ PŘÍDAVNÉ BETONY DODATEČNĚ ŽB ZÁKLADOVÉ DESKY.
VŠECHNY ZÁSYPY MUSÍ BÝT ZBĚVENY ČISTÉ ZEMINÍ A KOVOVÝCH MATERIÁLŮ
VODNÍ ATRAKCE, UKOTVENÉ DO DNA BAZÉNU, MUSÍ BÝT PO MONTÁŽI ZABETONOVÁNY.
TĚLOSO MUSÍ BÝT UZEMNĚNO!
BAZÉN SE NESMÍ V ZIMĚ VYPOUSŤET!
PŘI REALIZACI DÍLA NUTNO KOORDINOVAT STAVEBNÍ VÝKRESY S VÝROBNÍ DOKUMENTACÍ DODAVATELE!
PROSTOR MEZI DNEM STÁVAJÍCÍHO BAZÉNU A NEREZ BAZÉNEM BUDE ODDRENÁŽOVÁN.
JE NAVRŽENA FLEXIBILNÍ DRENÁŽ DN80, V MÍSTECH PŘÍDAVNÝCH BETONŮ BUDE ULOŽENA DO OCELOVÉ OCHRÁŇIČKY DN 110
DRENÁŽ BUDE NÁPOJENA DO VSAKOVACÍ ŠACHTY DN 400, S POKLOPEM, HLoubKA 1000 POD ZAOSTŘENÍM DRENÁŽE.

±0 ≅ 211,500 m n.m.

DOKUMENTACE JE DUŠEVNÍM MAJETKEM FIRMY HUTNÍ PROJEKT Frydek-Místek a.s. A NESMÍ BÝT POUŽITA BEZ JEJÍHO VĚDOMÍ.

a)	OZN.	ZMĚNA	DATUM	PROVEDL.	KONTROLA
VYPRACOVAL	ING. PAVLA KROČOVÁ				
PROJEKTANT	ING. PAVLA KROČOVÁ				
SCHVÁLIL	ING. MICHAL ONDROUŠEK				
KONTROLOVAL	ING. MICHAL ONDROUŠEK				
INVESTOR	Město Mikulov				
MÍSTO STAVBY	Mikulov, ul. Republikánské obrany				
STAVBA	REKONSTRUKCE MĚSTSKÉHO KOUPALIŠTĚ				
SO 01 VENKOVNÍ BAZÉNY, JÍMKA, TOBOGÁN ARCHITEKTONICKO STAVEBNÍ ŘEŠENÍ			Č. ZAK. 10875-003-000 ARCHIVNÍ ČÍSLO HP4-1-94920		
VÝCVIKOVÝ A DOJEZDOVÝ BAZÉN - ZÁKLADY			LISTŮ 1 MĚŘÍTKO 1:50		
			POČET A4 8 POŘADOVÉ Č. 05		