


PŪDORYS 1.NP

M-1:50

PŠ9

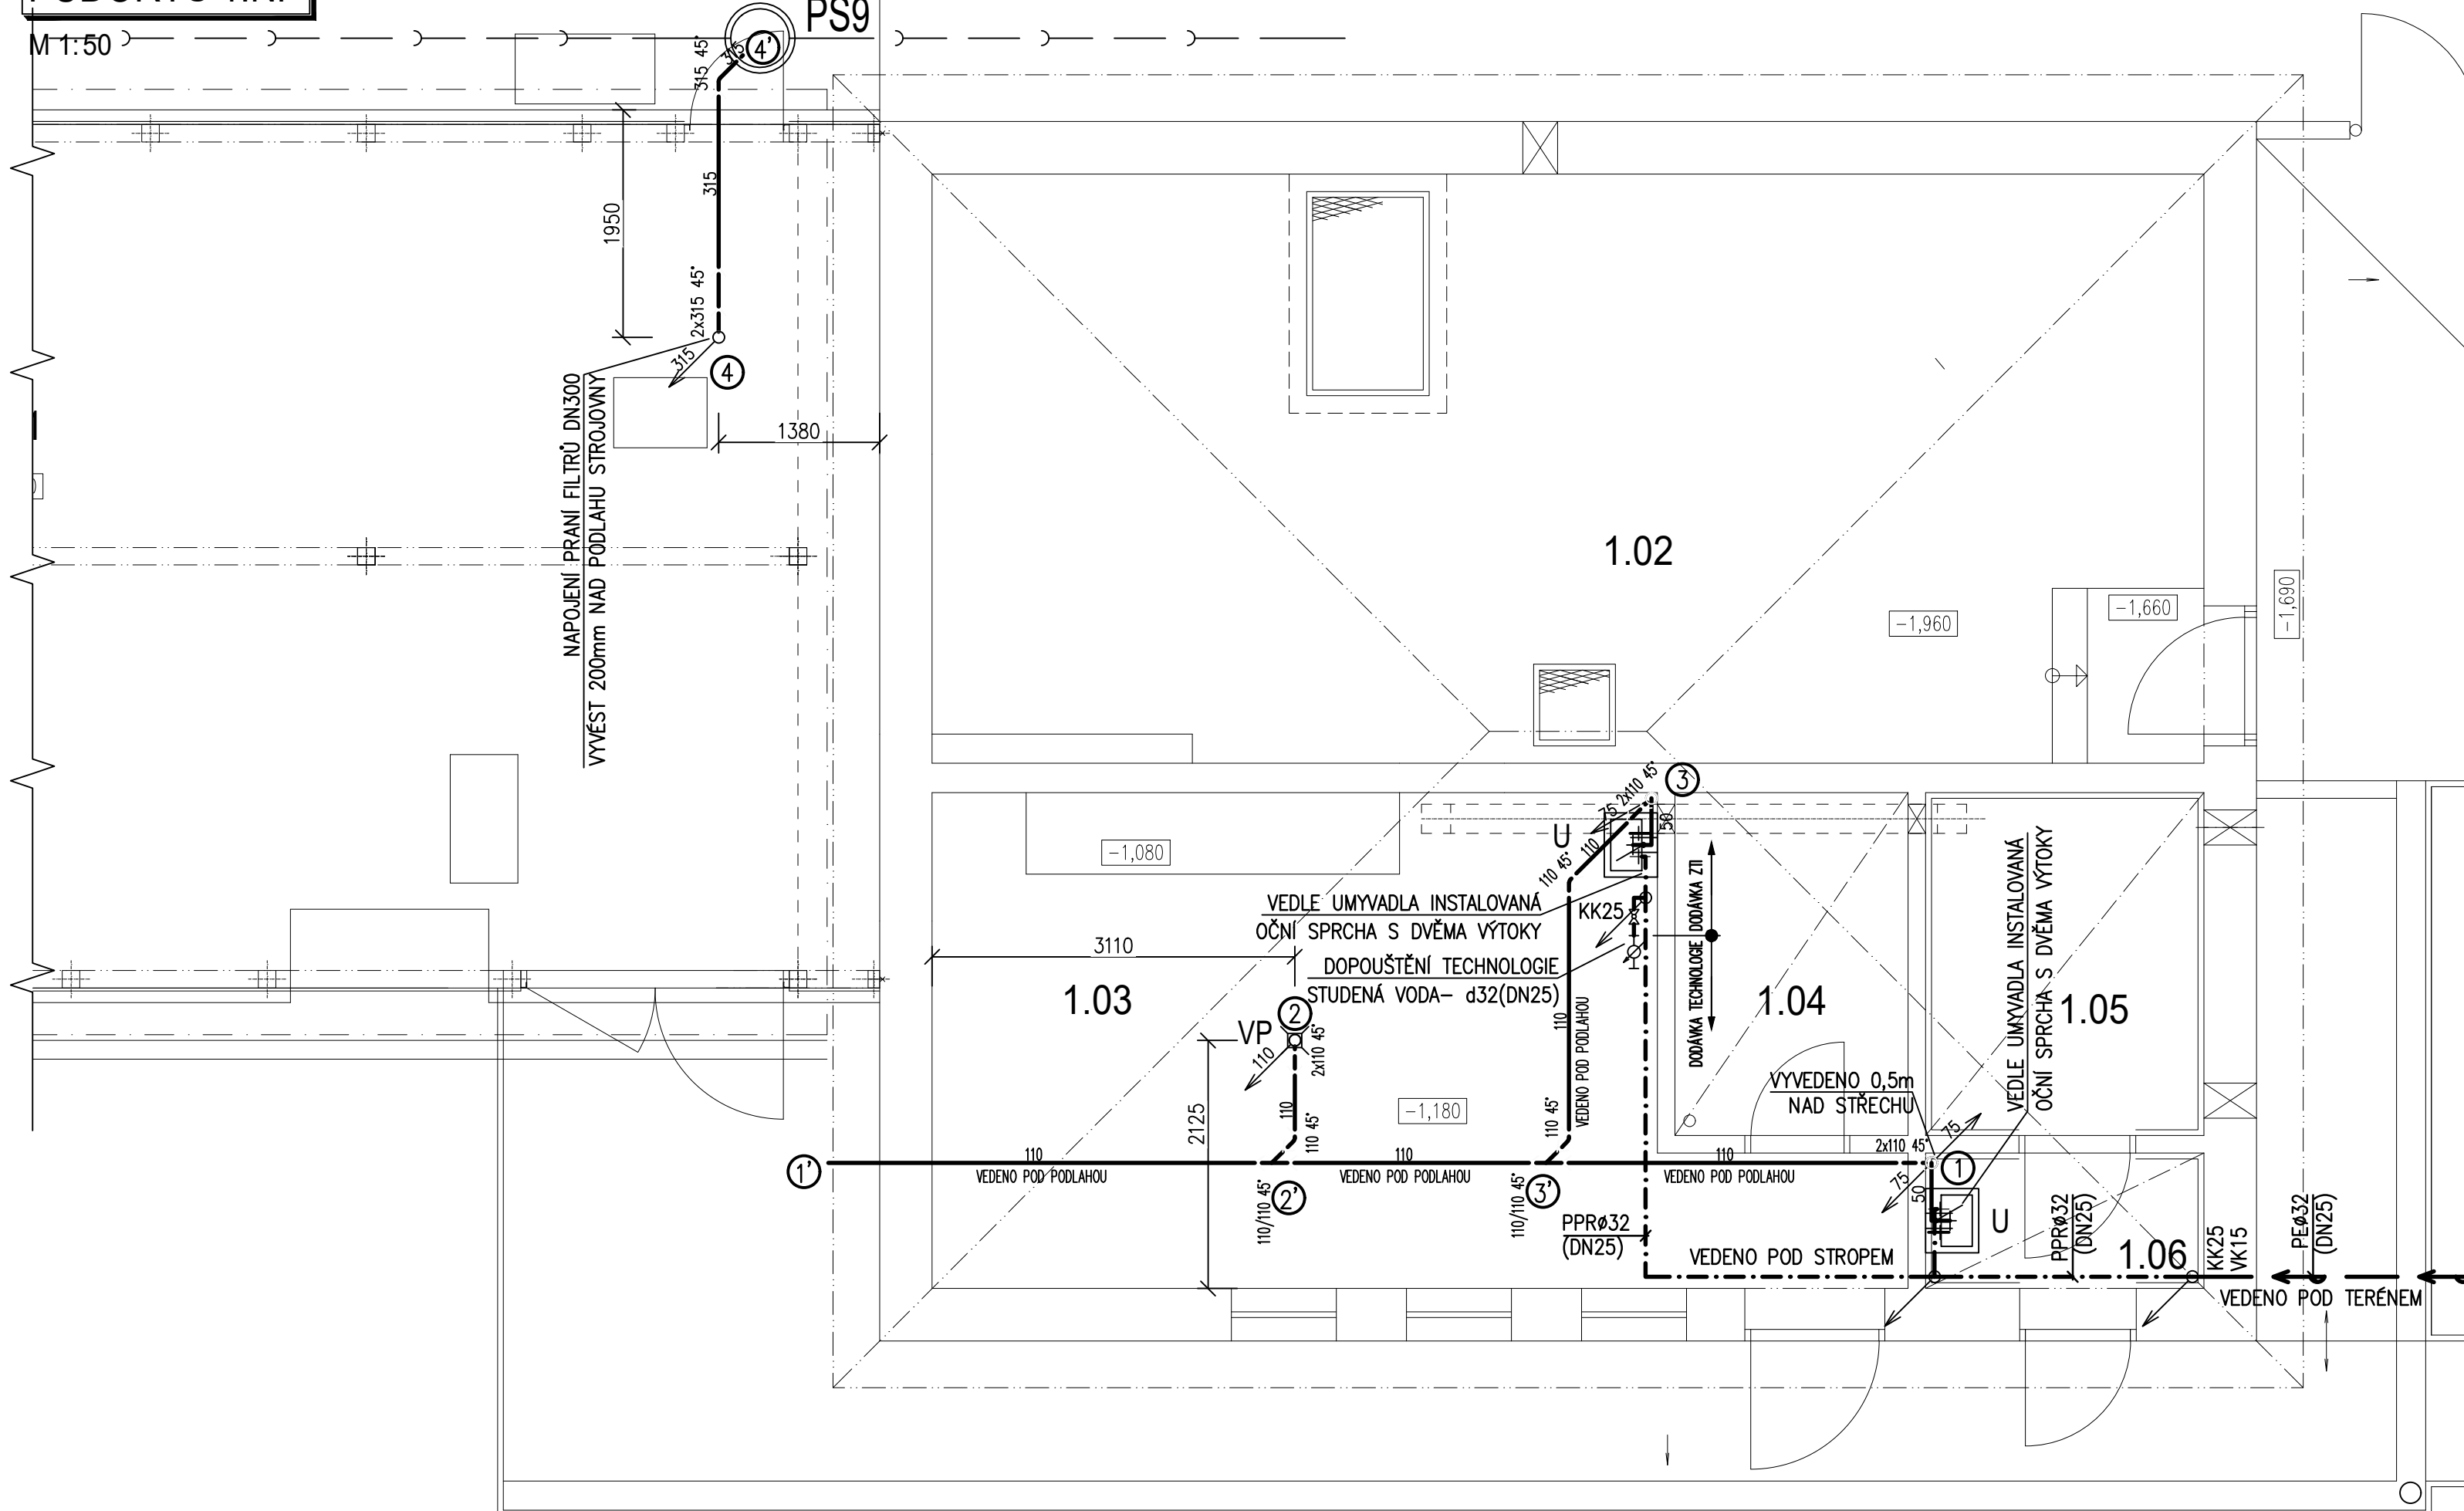


## LEGENDA MÍSTNOSTÍ

ČÍSLO MÍSTNOSTI	ÚČEL MÍSTNOSTI	PLOCHA m²
1.01	PROSTOR FILTRŮ	101,66
1.02	SKLAD MOBILIAŘE	55,05
1.03	MÍSTNOST TECHNOLOGIE	28,91
1.04	SKLAD CHEMIKálií	5,88
1.05	CHLOROVNA	7,02
1.06	PŘEDSIŇ	3,12

LEGENDA:

NAVRHOVANÉ:

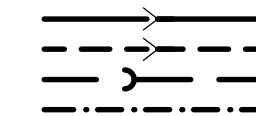

KANALIZACE SPLAŠKOVÁ  
KANALIZACE SPLAŠKOVÁ POD STROPEM NP  
AREÁLOVÁ KANALIZACE  
STUDENÁ VODA PITNÁ

U

UMYVADLO KERAMICKÉ, BATERIE PÁKOVÁ

VP


PODLAHOVÁ VPUST

 $\bigcirc V_v$ 

STOUPAČKY VODOVODU



ODPADNÍ POTRUBÍ SPLAŠKOVÉ KANALIZACE

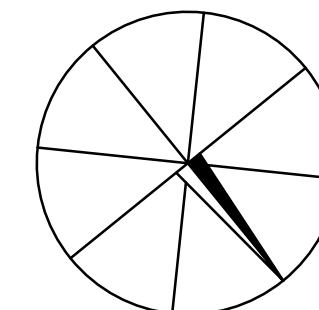
$$\pm 0 \cong 211,500 \text{ m n.m.}$$

"DOKUMENTACE JE DUŠEVNÍM MAJETKEM FIRMY HUTNÍ PROJEKT Frýdek-Místek a.s. A NESMÍ BÝT POUŽITA BEZ JEJÍHO VĚDOMÍ."

a)					
OZN.	ZMĚNA	DATUM	PROVEDL	KONTROLA	
VYPRACOVAL	ING. DAVID KŘIVÁNEK			<b>HUTNÍ PROJEKT</b> <b>FRÝDEK-MÍSTEK</b> HUTNÍ PROJEKT Frýdek-Místek a.s.	
PROJEKTANT	ING. DAVID KŘIVÁNEK			DATUM	12/2018
SCHVÁLIL	ING. JIŘÍ STAŠEK			ÚČEL PROVÁDĚNÍ	
KONTOLOVAL	ING. JIŘÍ STAŠEK			STAVBY	
INVESTOR	Město Mikulov			Č. ZAK. 10875-003-000	
MÍSTO STAVBY	Mikulov, ul. Republikánské obrany			ARCHIVNÍ ČÍSLO <b>HP4-4-94911</b>	
STAVBA	REKONSTRUKCE MĚSTSKÉHO KOUPALIŠTĚ			LISTŮ 1	POČET A4 3
SO 02 TECHNOLOGICKÝ OBJEKT ZDRAVOTNĚ TECHNICKÉ INSTALACE  PŮDORYS 1.NP				MĚŘÍTKO	POŘADOVÉ Č.
				1:50	02