


VÝCVIKOVÝ A DOJEZDOVÝ BAZÉN
PŮDORYS 1:50

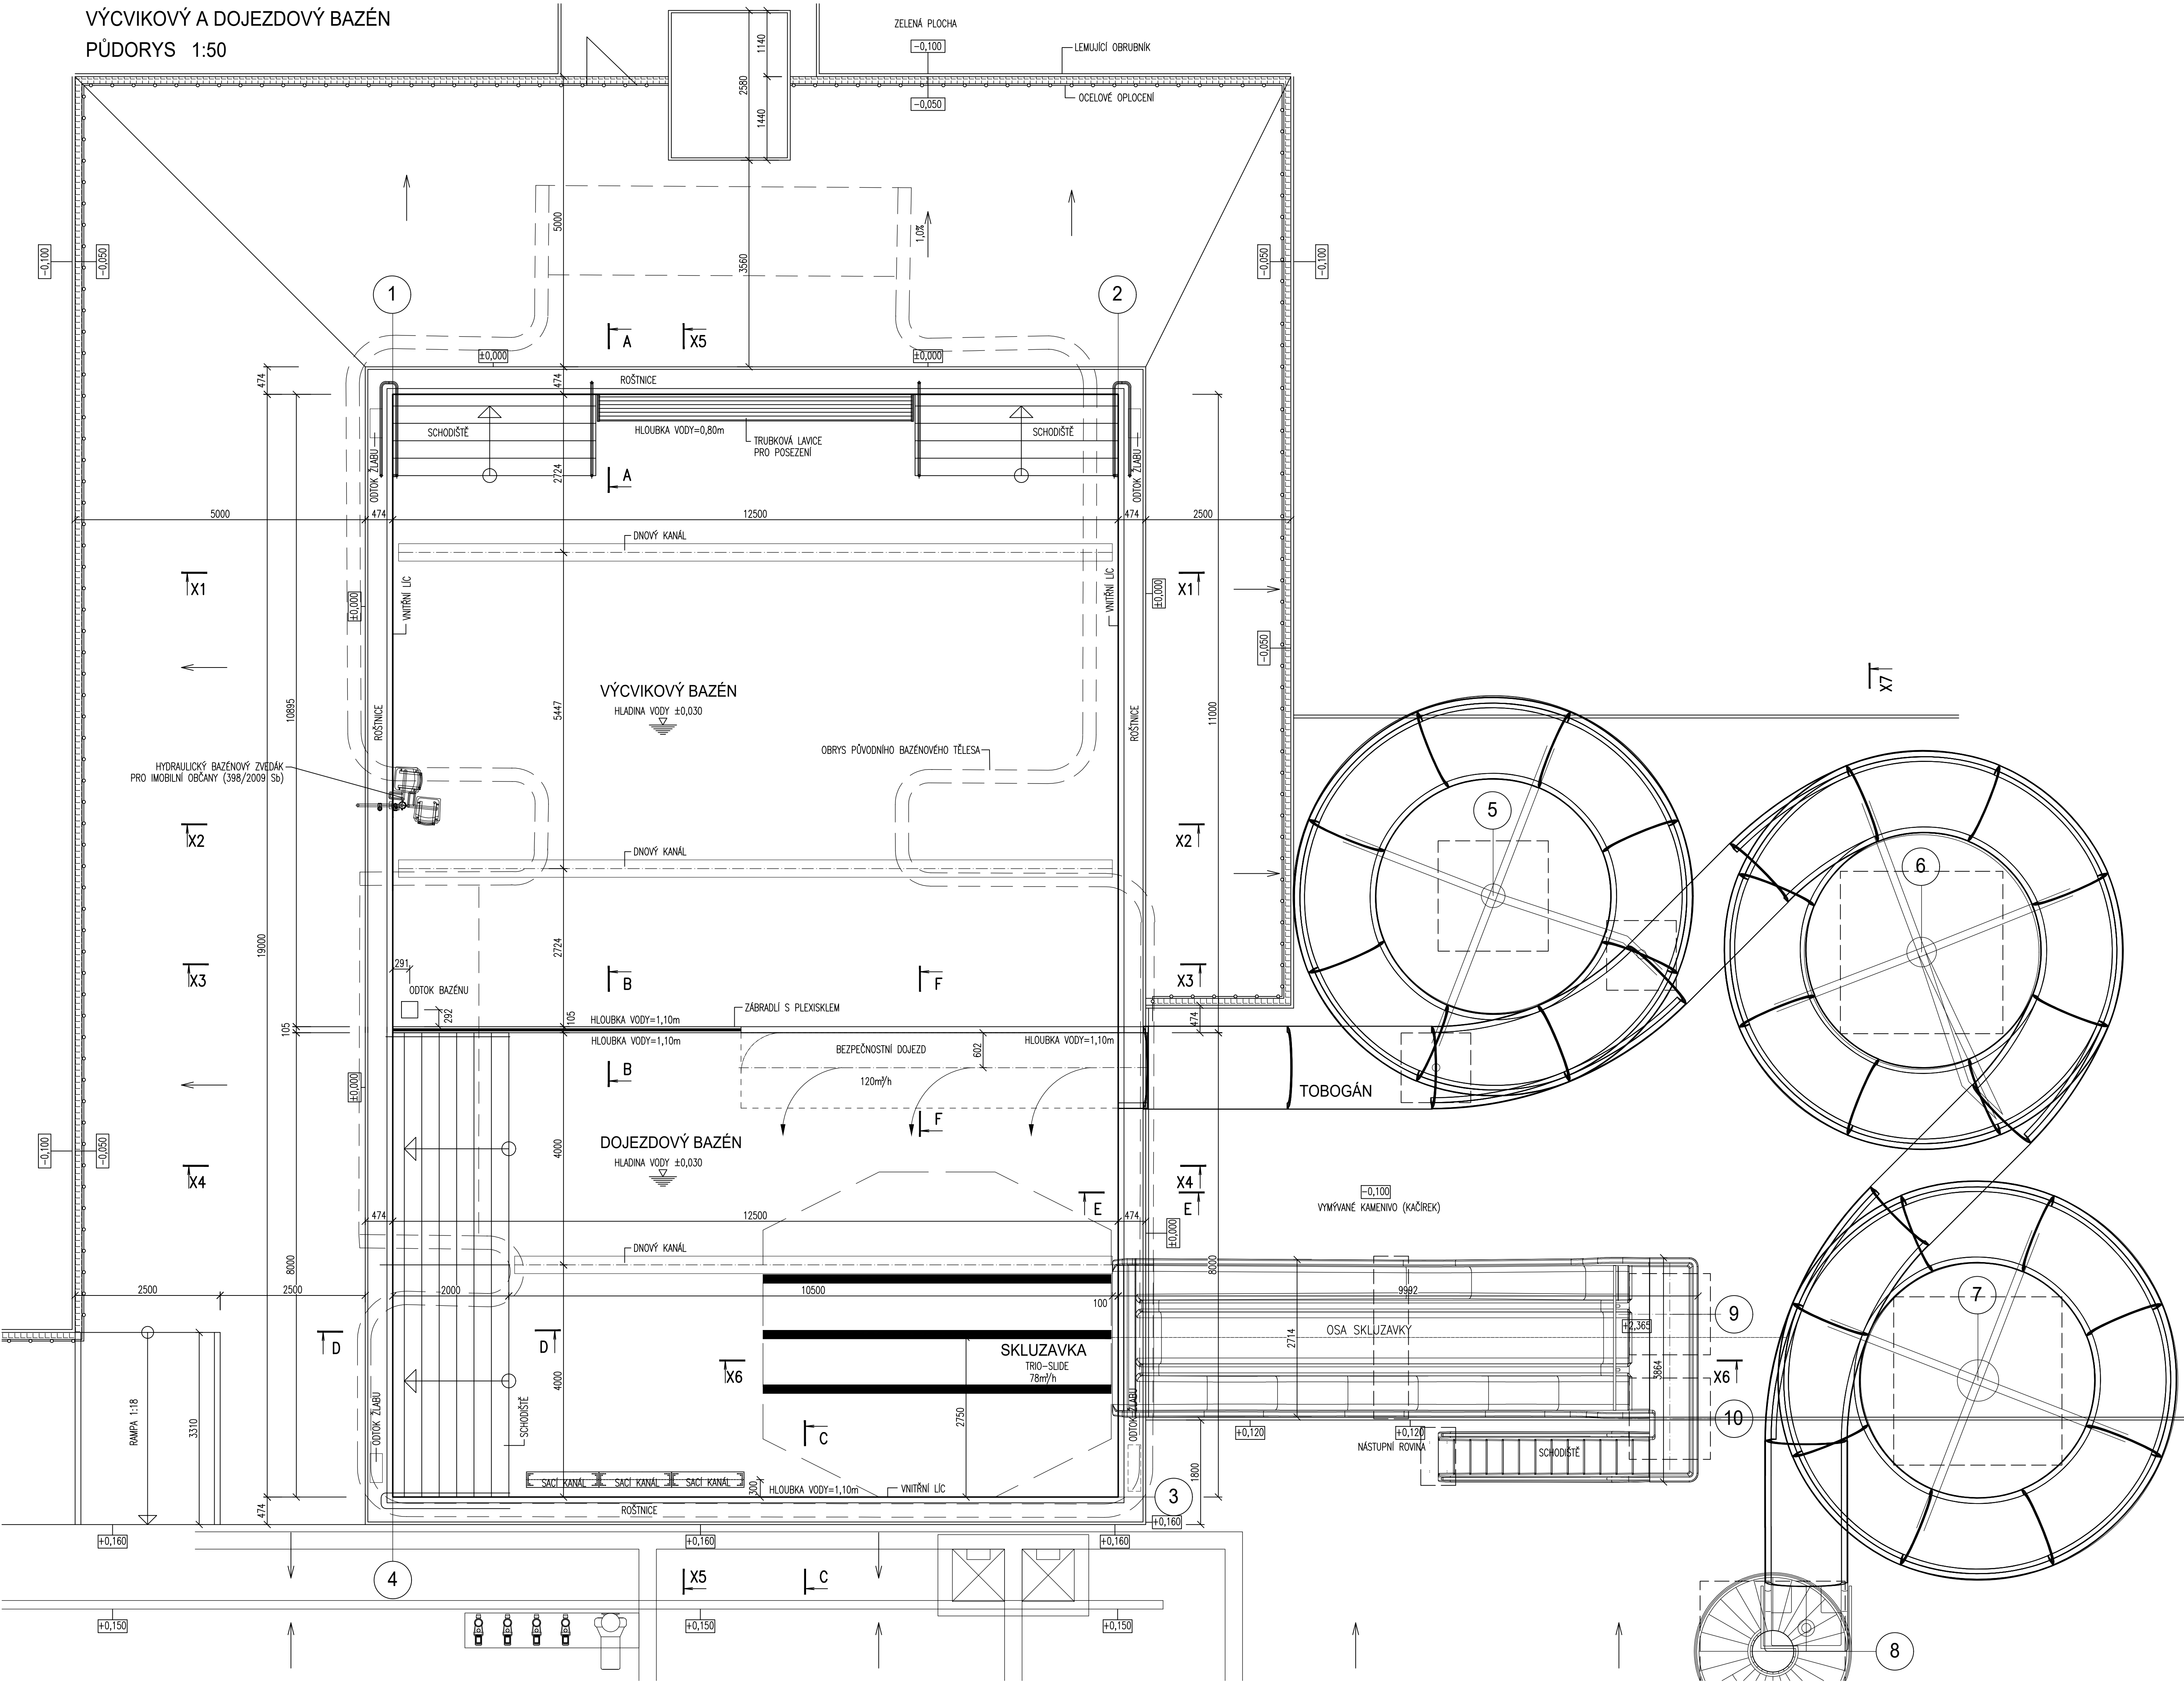

VYTYČOVACÍ BODY

- 1

X = -601119.102
Y = -1204506.804
- 2

X = -601111.293
Y = -1204497.043
- 3

X = -601096.457
Y = -1204508.912
- 4

X = -601104.266
Y = -1204516.673
- 5

X = -601100.512
Y = -1204497.414
- 6

X = -601095.147
Y = -1204492.250
- 7

X = -601088.772
Y = -1204496.099
- 8

X = -601087.332
Y = -1204501.771
- 9

X = -601092.995
Y = -1204499.514
- 10

X = -601091.588
Y = -1204500.637

POZNÁMKA

VŠECHNY ZASYPY MUSÍ BÝT ZBAVENY ČISTÉ ZEMINY A KOVÝCH MATERIÁLŮ
VODNÍ ATRAKCE, UKOTVENÉ DO DŇA BAZÉNU, MUSÍ BÝT PO MONTÁŽI ZABETOVÁNY.
TĚLESO MUSÍ BÝT UZEMNĚNO!
BAZÉN SE NESMÍ V ZÍMĚ VYPOUŠTĚTI!
PŘI REALIZACI DÍLA NUTNO KOORDINOVAT STAVEBNÍ VÝKRESY S VÝROBNÍ DOKUMENTACÍ DODAVATELE !

PARAMETRY

VÝCVIKOVÝ BAZÉN: DOJEZDOVÝ BAZÉN:
VODNÍ PLOCHA 137,5m² VODNÍ PLOCHA 100m²
OBEVOD BAZÉNU 47,0m OBEVOD BAZÉNU 41,0m
FILTRAČNÍ VÝKON Q= 92,0m³/h FILTRAČNÍ VÝKON Q= 70,0m³/h

LEGENDA ZNAČENÍ HMOT

- STÁVAJÍCÍ KONSTRUKCE
- NOVÉ KONSTRUKCE

±0 ± 211,500 m n.m.

DOKUMENTACE JE DUŠEVNÍM MAJETKEM FIRMY HUTNÍ PROJEKT Frydek-Místek a.s. A NESMÍ BÝT POUŽITA BEZ JEJÍHO VĚDOMÍ.

a)		DATUM	PROVEDL	KONTROLA
OZN.	ZMĚNA			
VYPRACOVAL	ING. PAVLA KROČOVÁ			
PROJEKTANT	ING. PAVLA KROČOVÁ			
SCHVÁLIL	ING. MICHAL ONDROUŠEK			
KONTROLOVAL	ING. MICHAL ONDROUŠEK			
INVESTOR	Město Mikulov			
MÍSTO STAVBY	Mikulov, ul. Republikánské obrany			
STAVBA	REKONSTRUKCE MĚSTSKÉHO KOUPALIŠTĚ			
SO 01 VENKOVNÍ BAZÉNY, JÍMKA, TOBOGÁN ARCHITEKTONICKO STAVEBNÍ ŘEŠENÍ		DATUM	12/2018	
VÝCVIKOVÝ A DOJEZDOVÝ BAZÉN - PŮDORYS		ÚČEL	PROVÁDĚNÍ STAVBY	
		Č. ZAK.	10875-003-000	
		ARCHIVNÍ ČÍSLO	HP4-1-94921	
		LISTU	1	POČET A4 10
		MĚŘITKO	1 : 50	POŘADOVÉ Č. 06