


REVIZNÍ VSTUPNÍ ŠACHTA S KÓNUSEM


ŠACHTA S KÓNUSEM DLE ČSN EN 1917

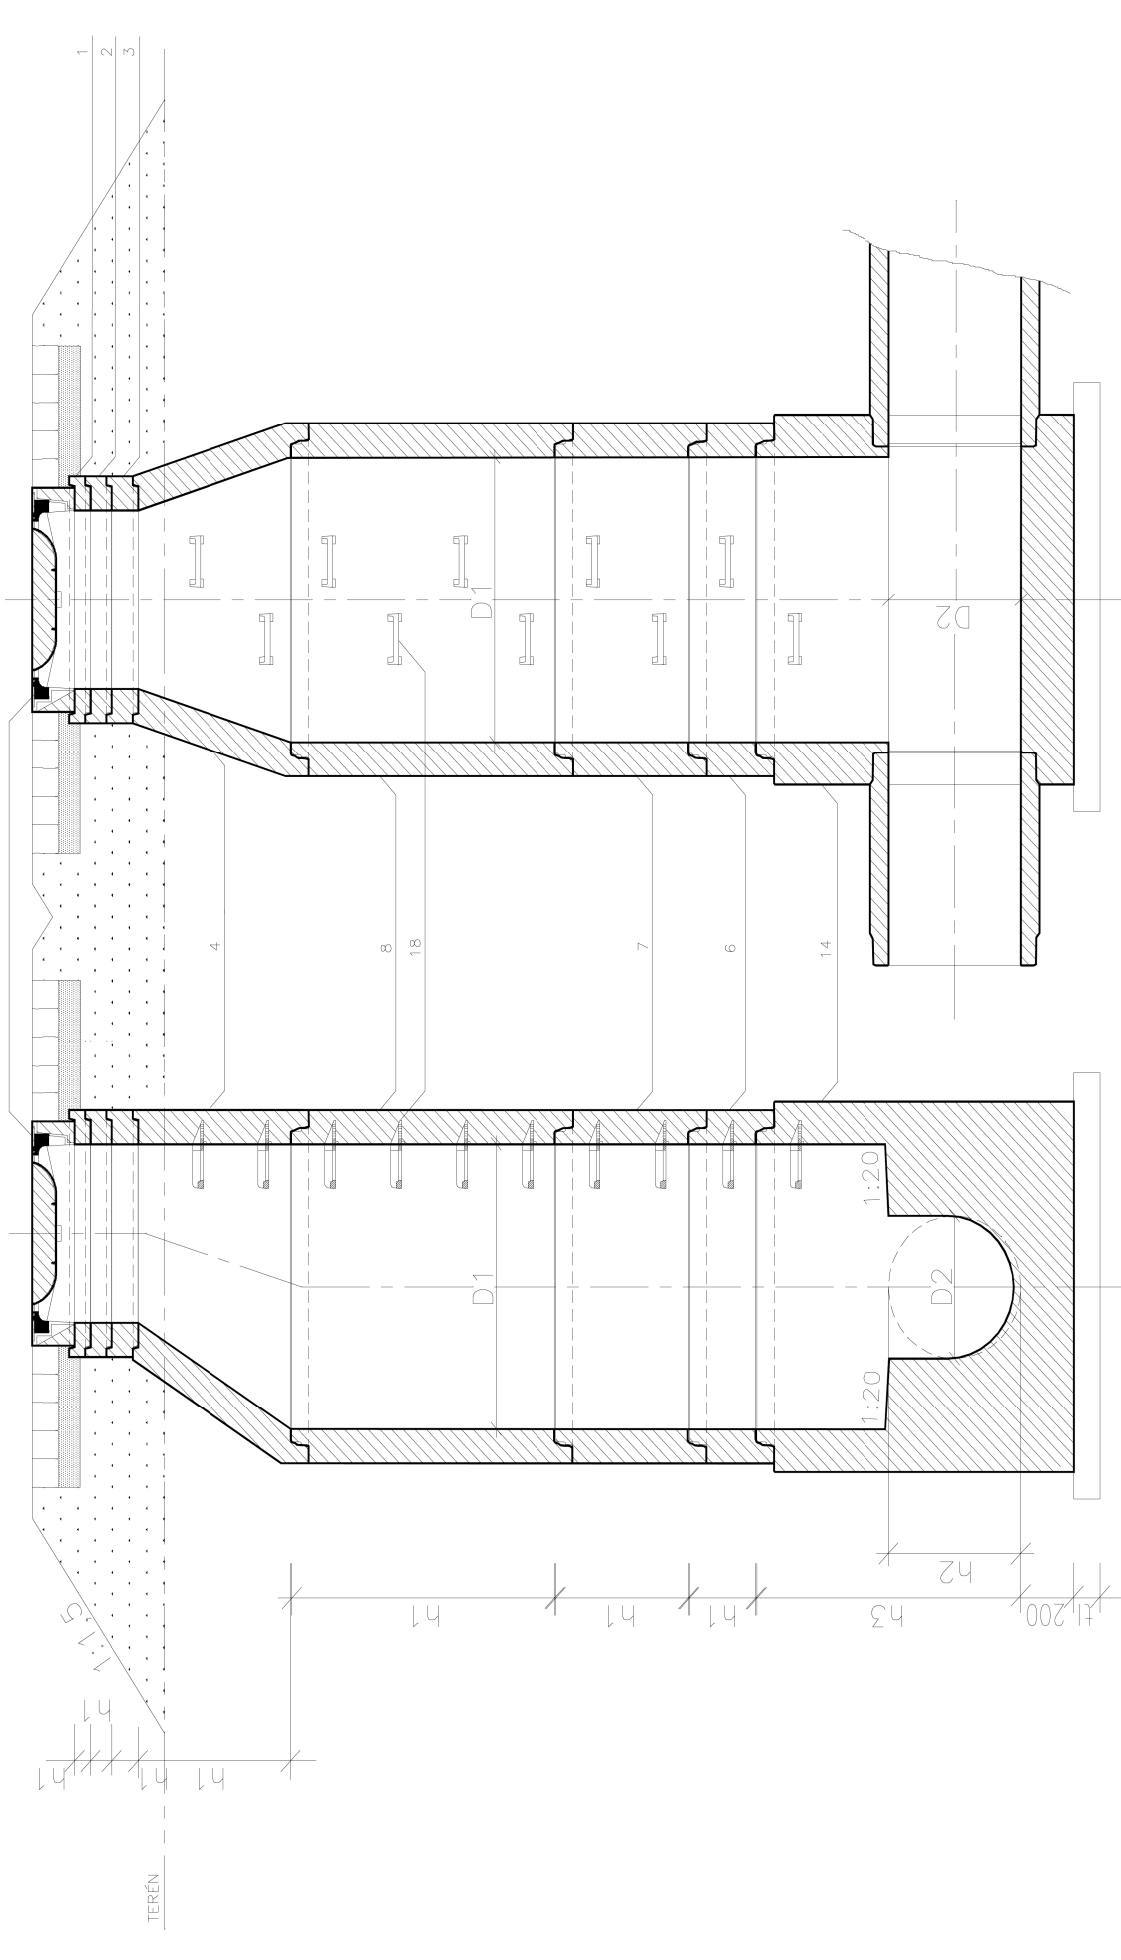


STUPADLA V ŠACHTĚ

STUPADLA V KANA-LIZAČNÍ ŠACHTĚ DLE ČSN EN 1917

DETAILNÍ POHLED NA STUPADLO DLE ČSN EN 1917

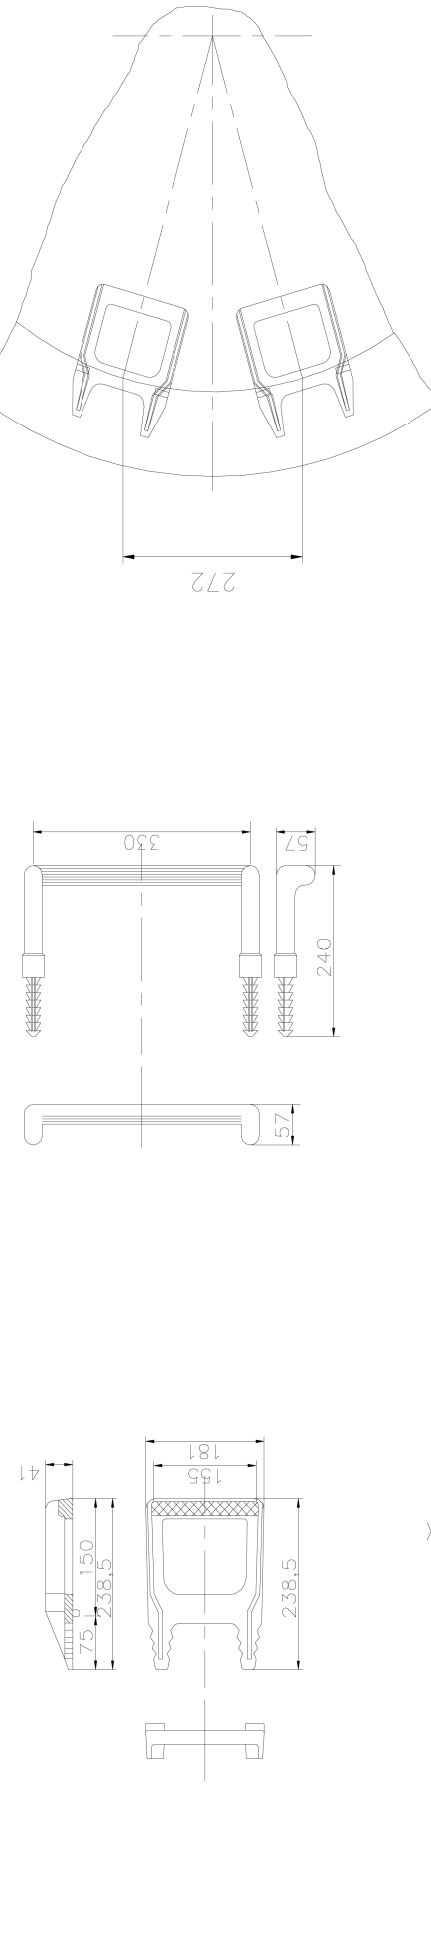

SKRUŽ

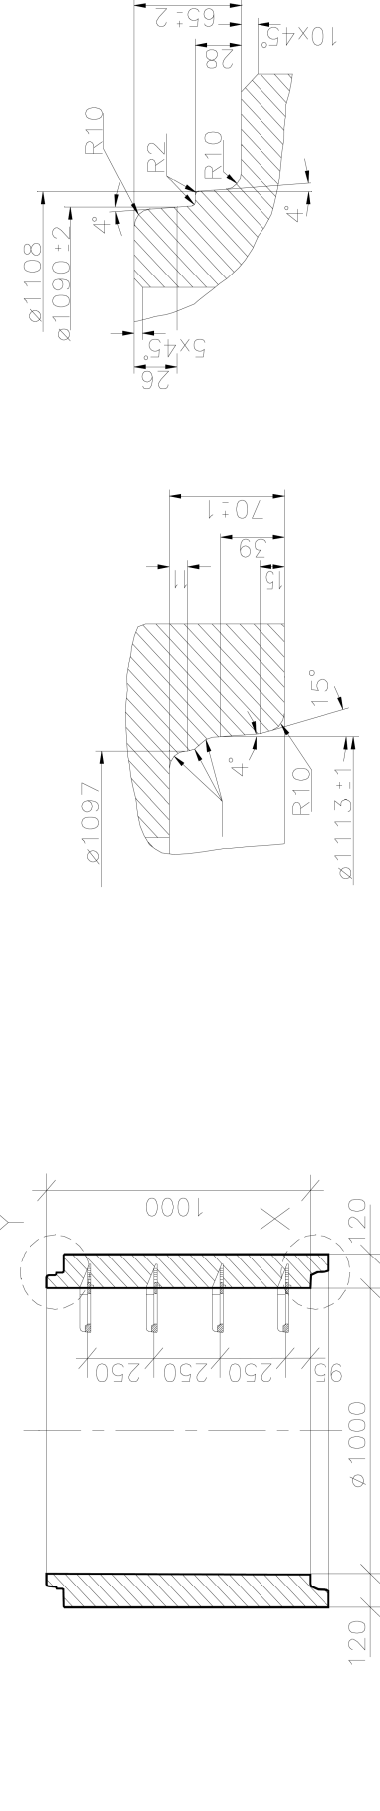

DÍLECE KANA-LIZAČNÍCH ŠACHET


DÍLECE KANA-LIZAČNÍCH ŠACHET DN 1000 DLE ČSN EN 1917

TABULKA SESTAV ŠACHET


Šachta č.1 ŠD1

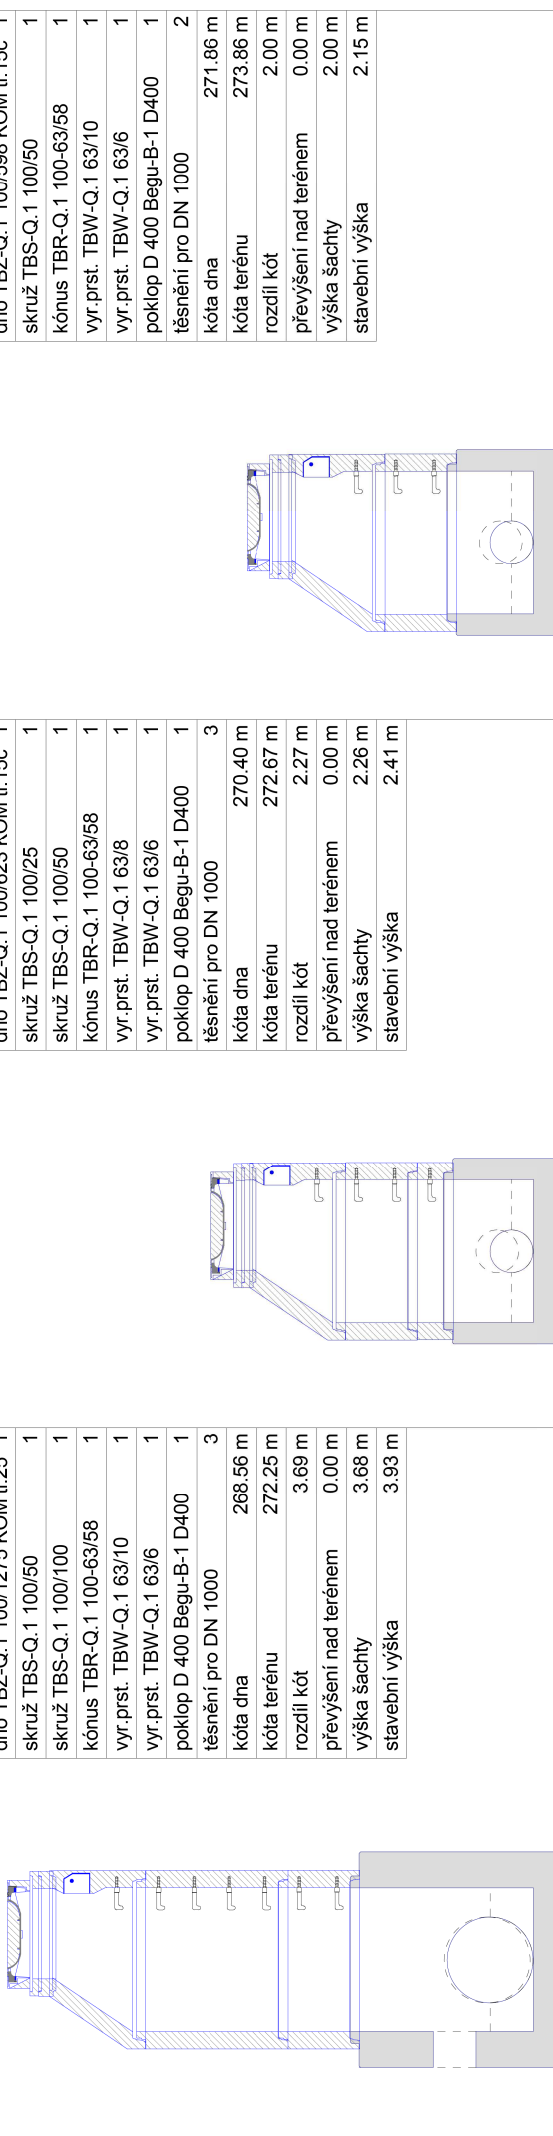


Šachta č.4 ŠD4

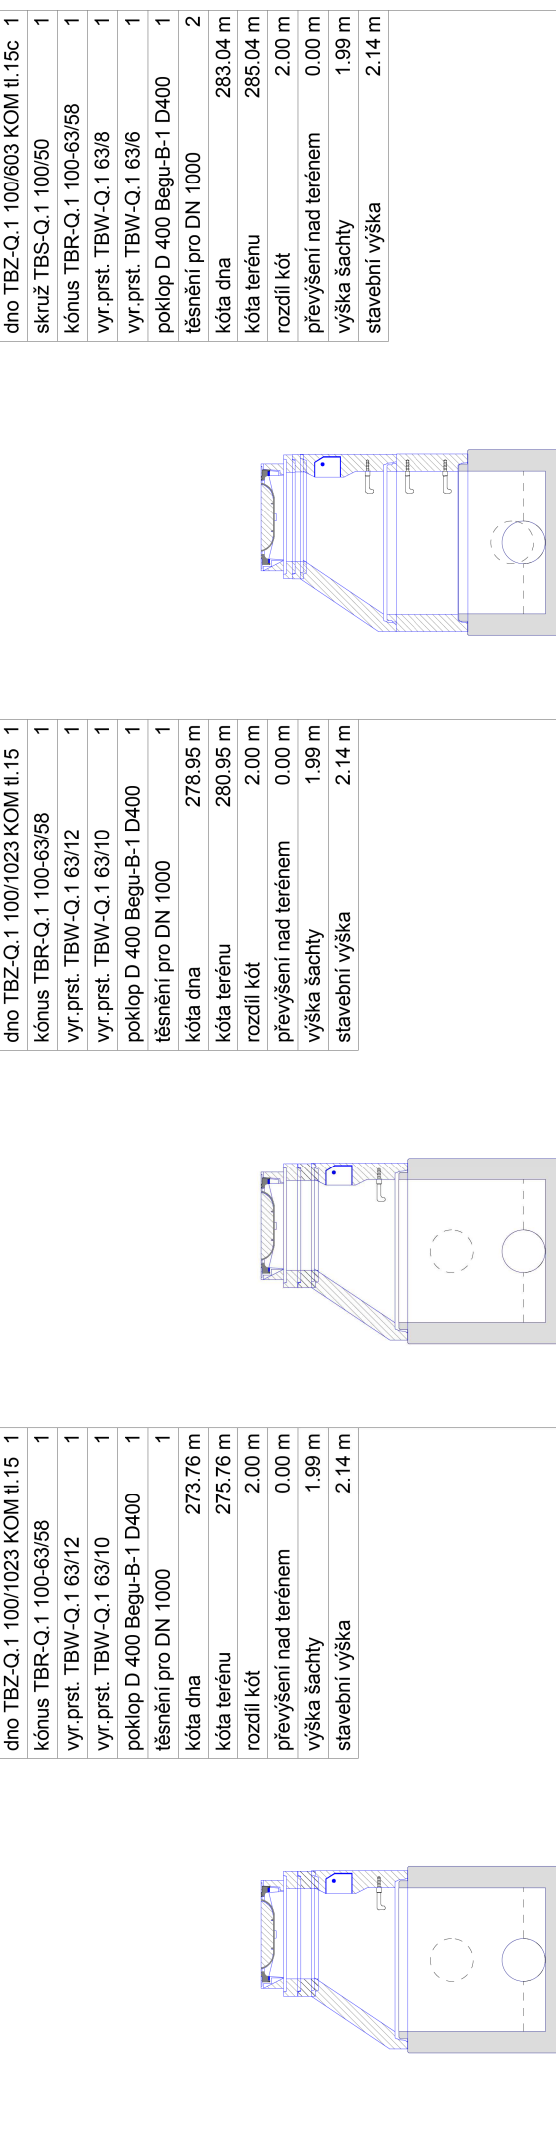


Šachta č.7 ŠD7

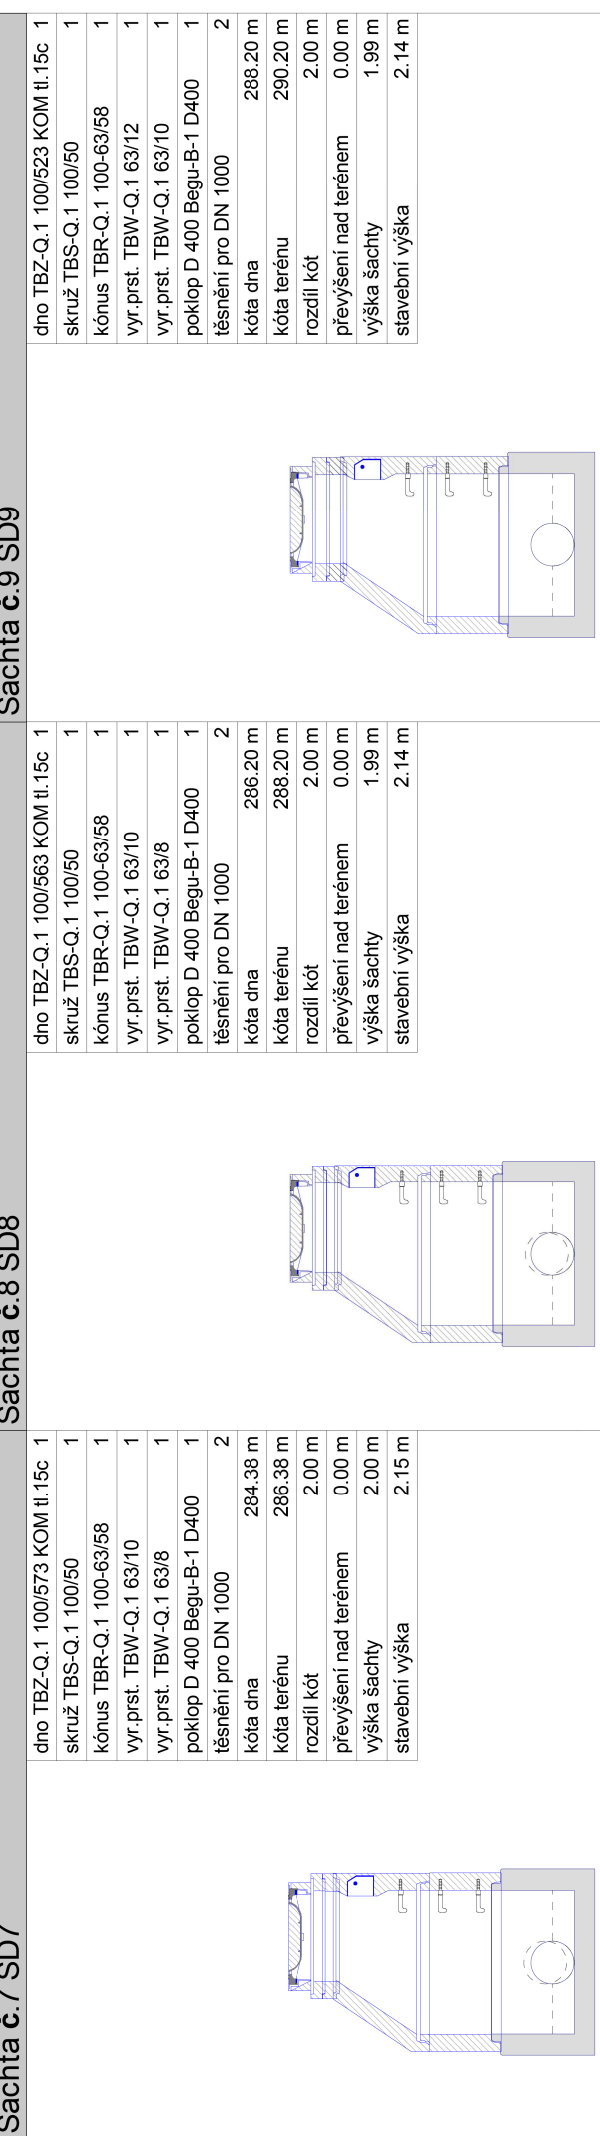


Šachta č.8 ŠD8

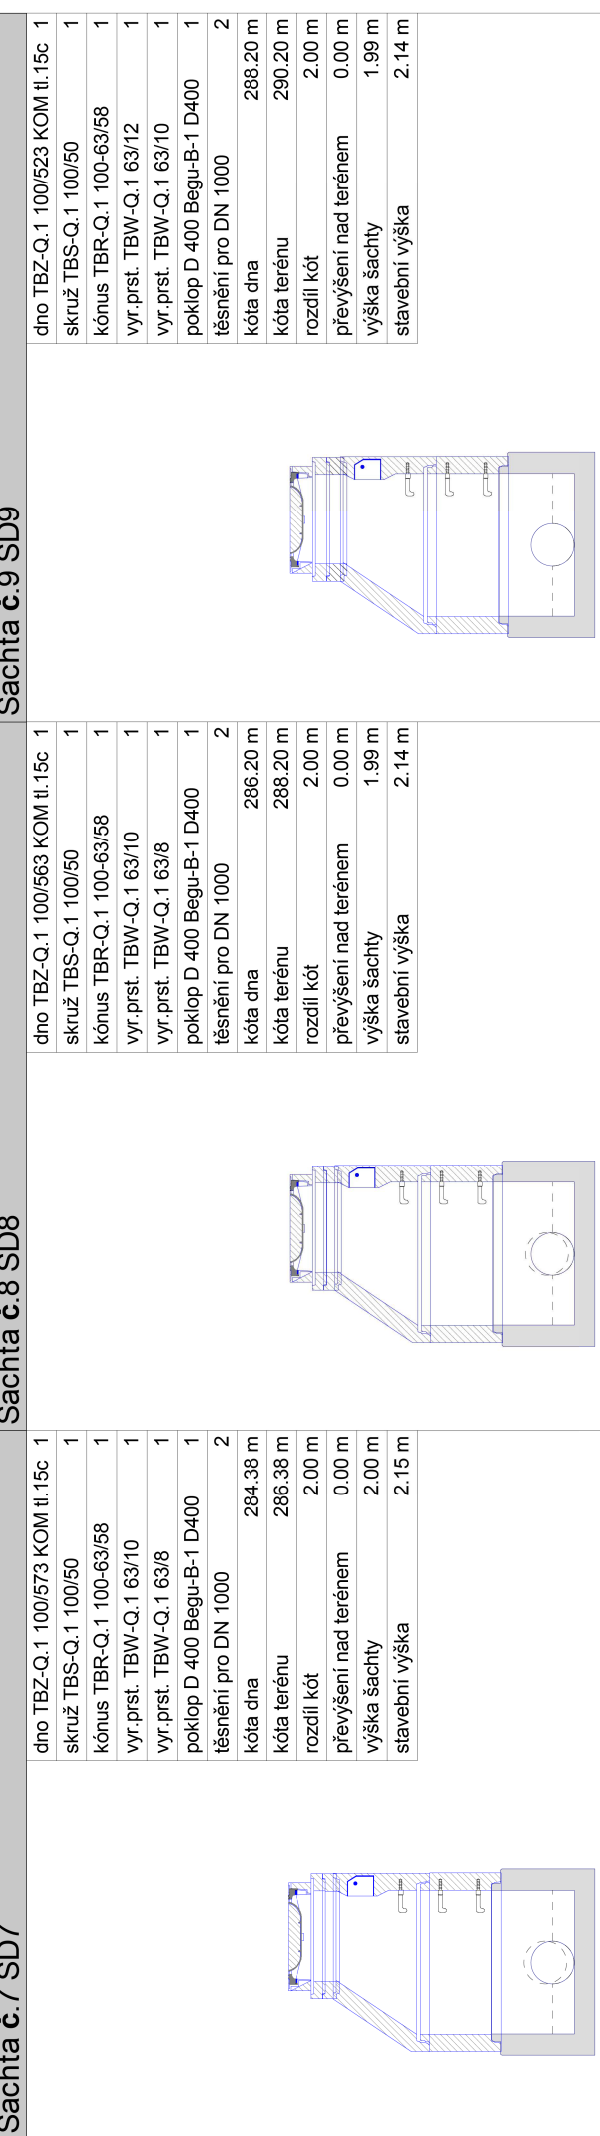


Šachta č.9 ŠD9

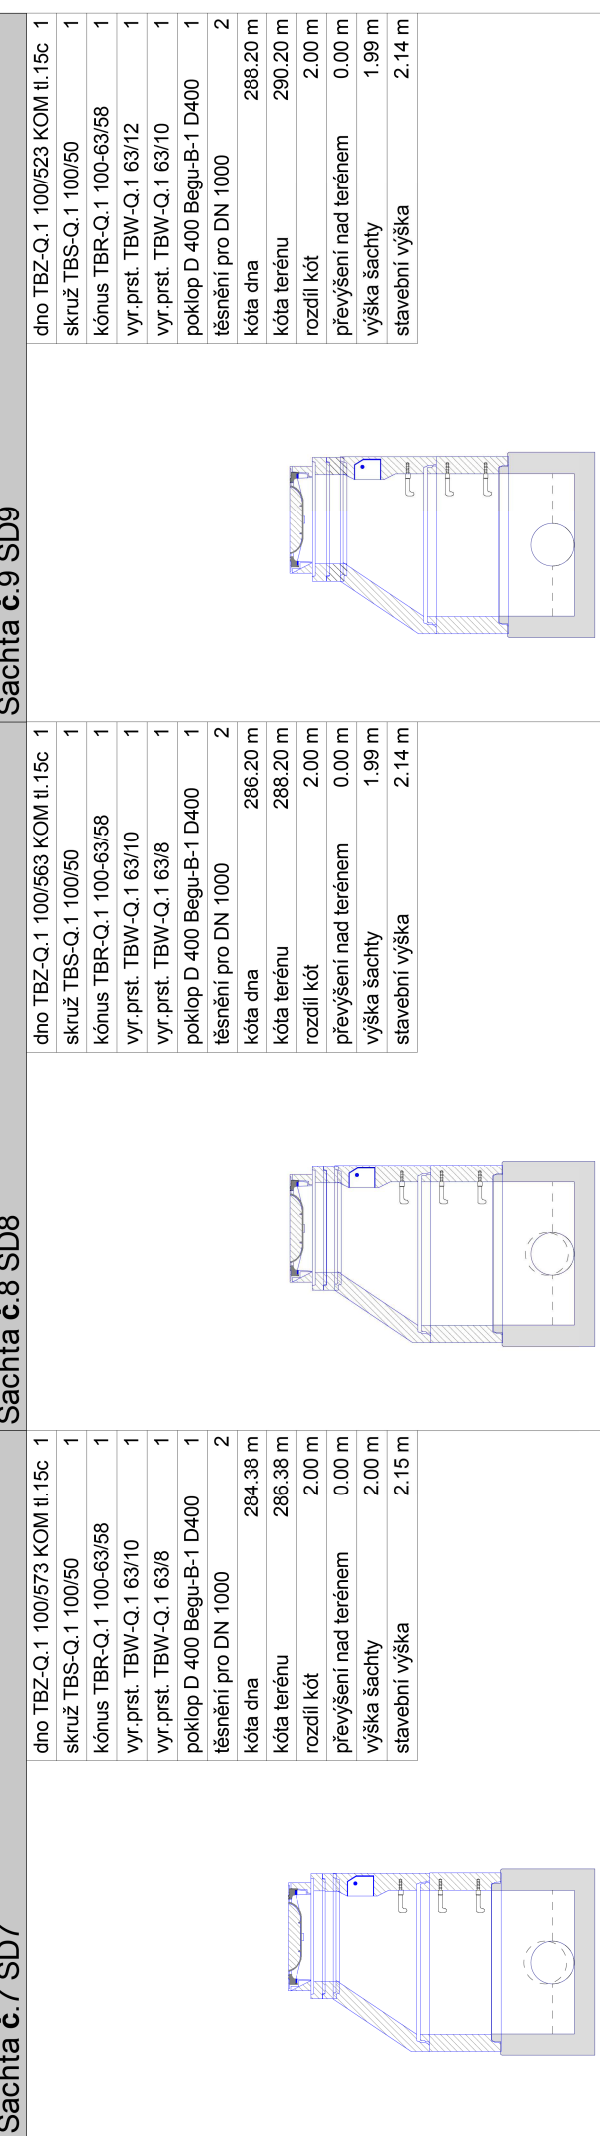


Šachta č.10 ŠD10

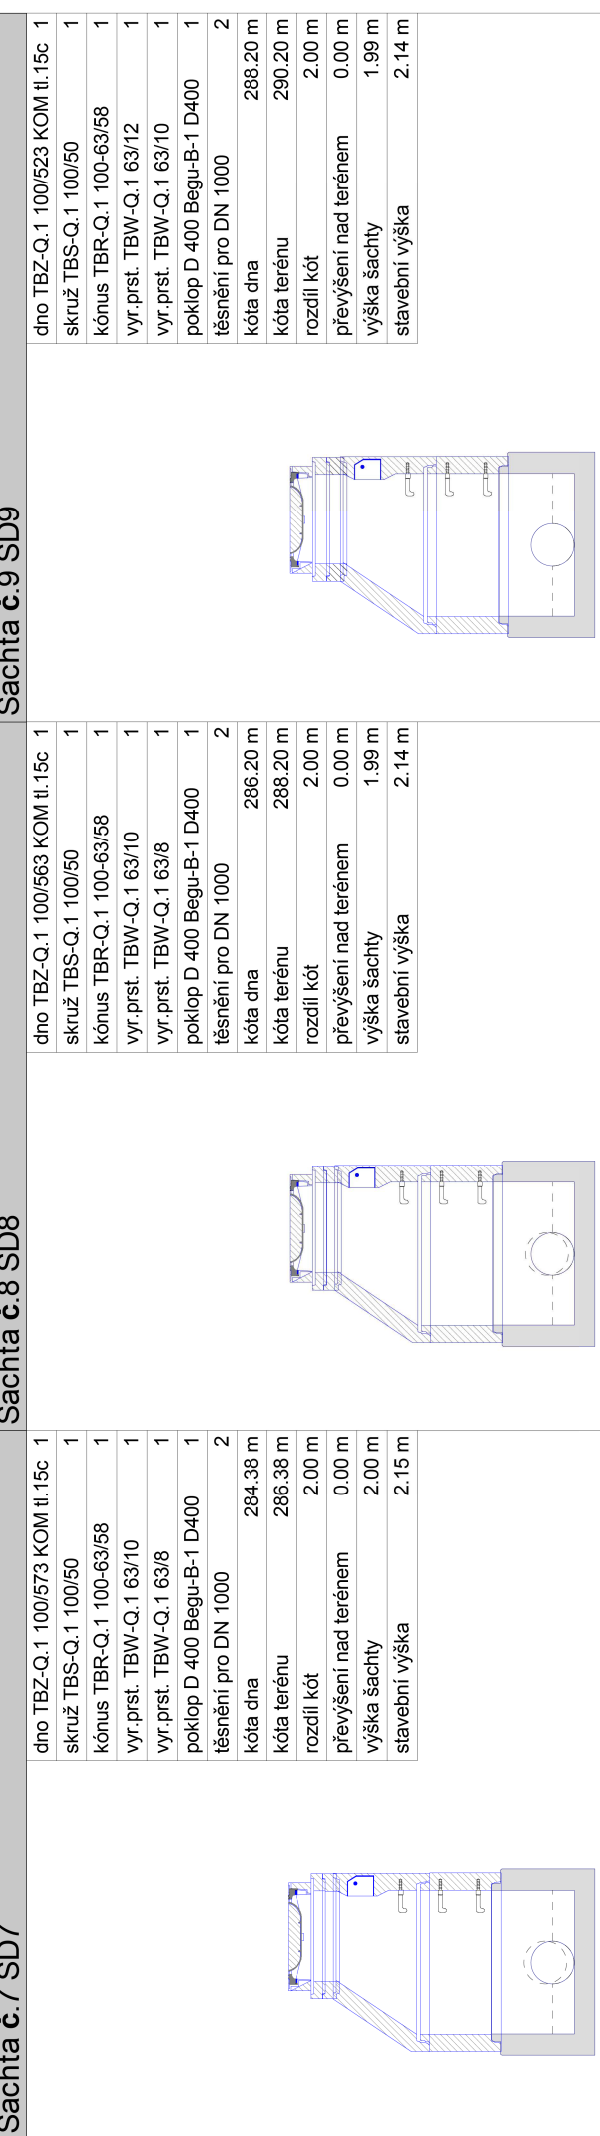


Šachta č.11 ŠD11

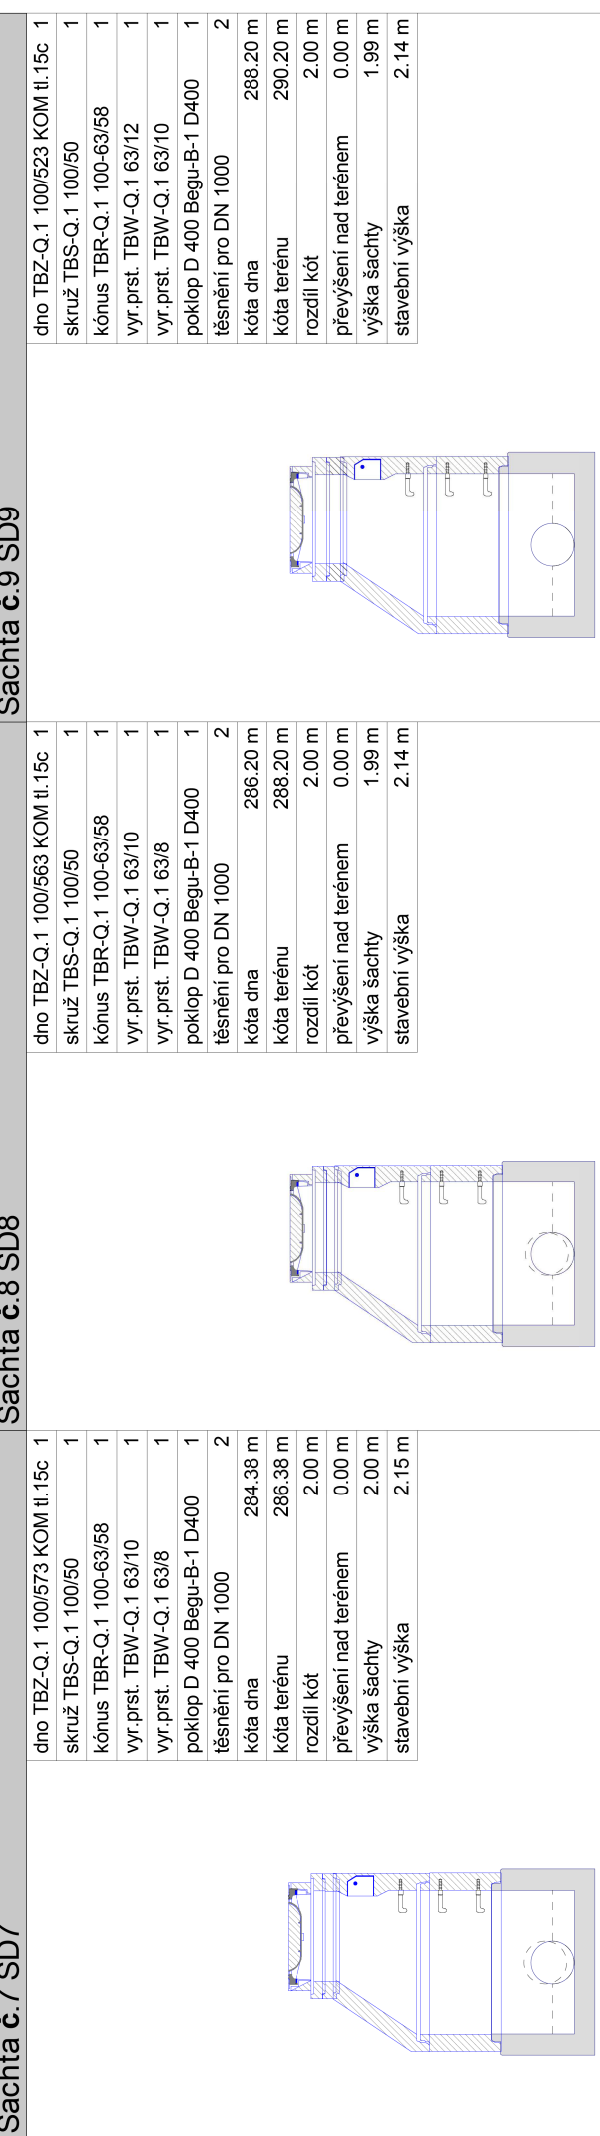


Šachta č.12 ŠD12

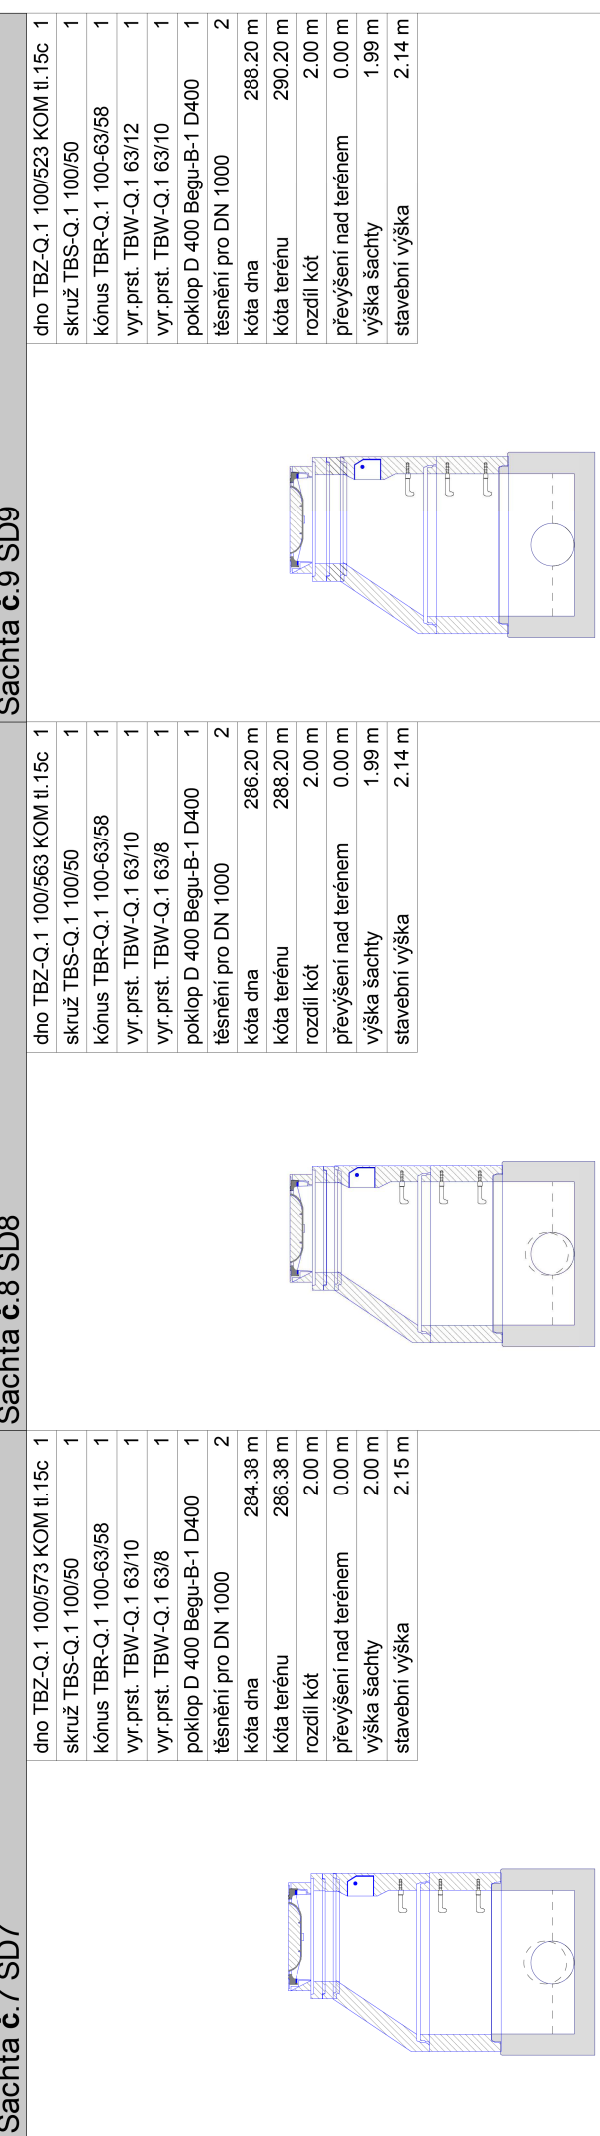


Šachta č.13 ŠD13

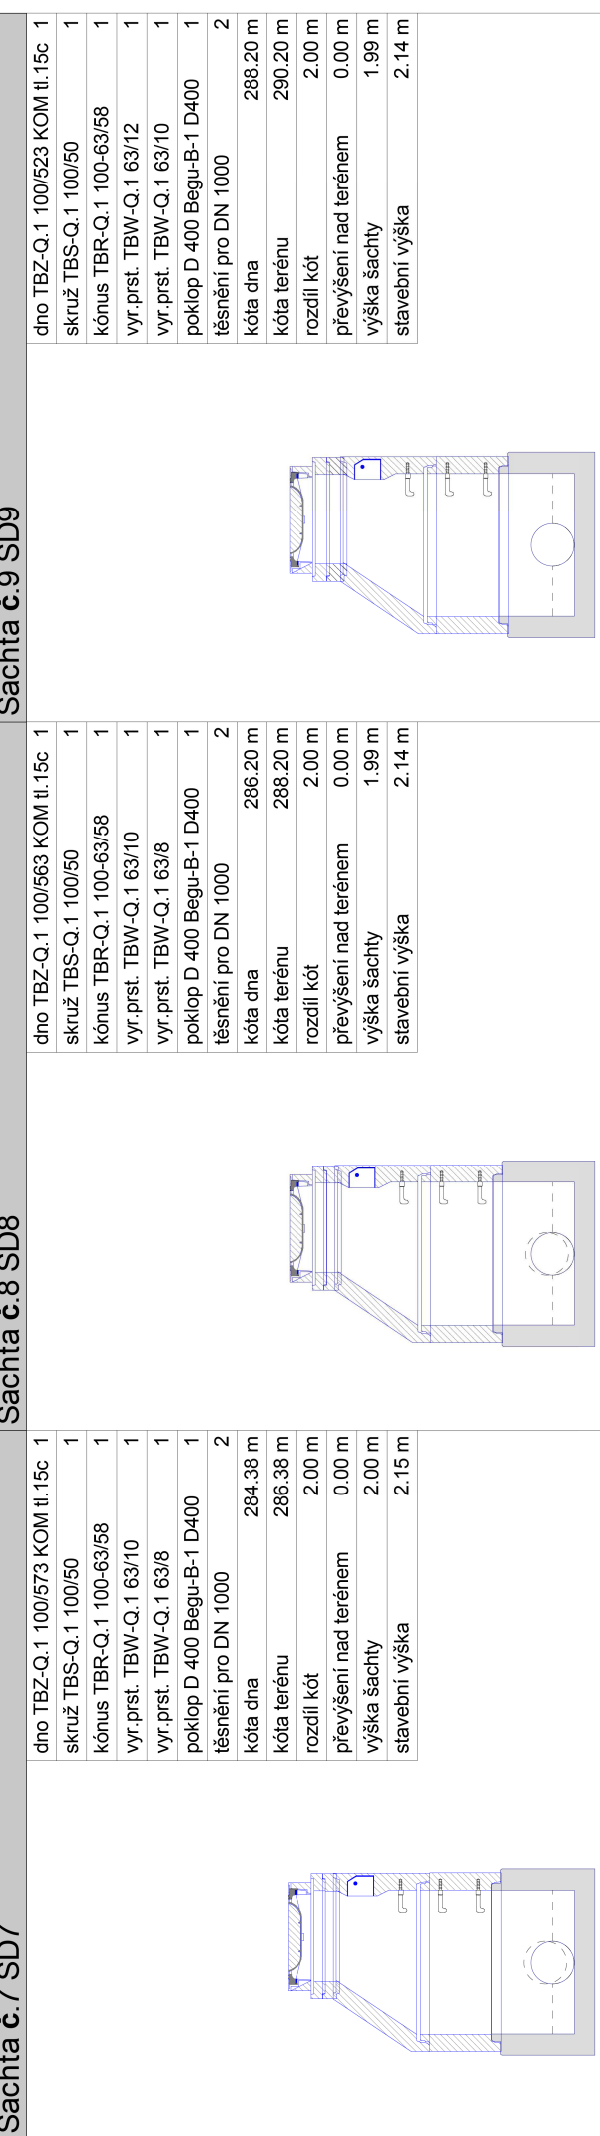


Šachta č.14 ŠD14

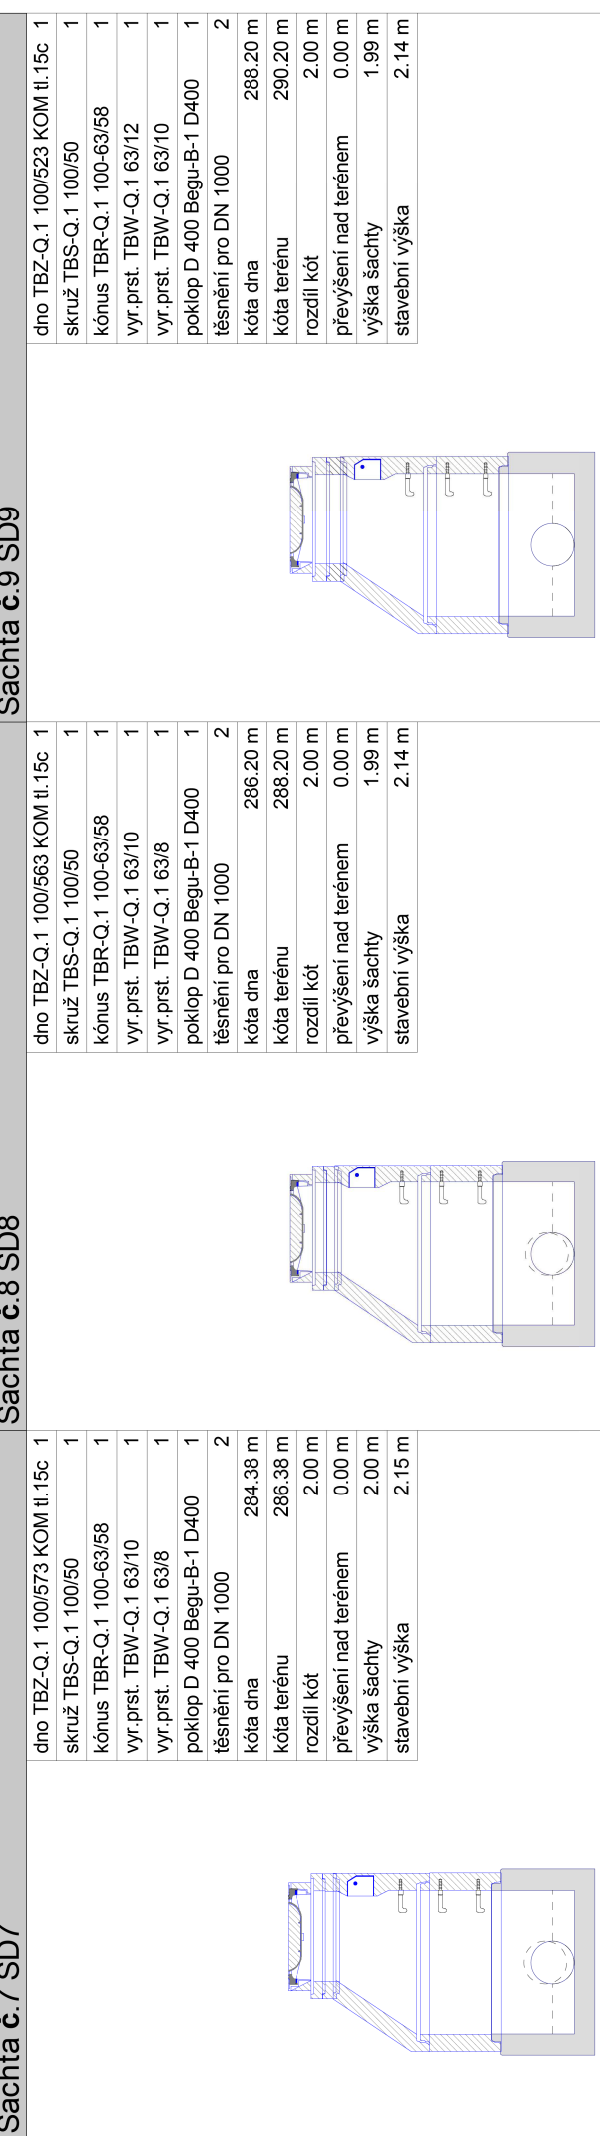


Šachta č.15 ŠD15

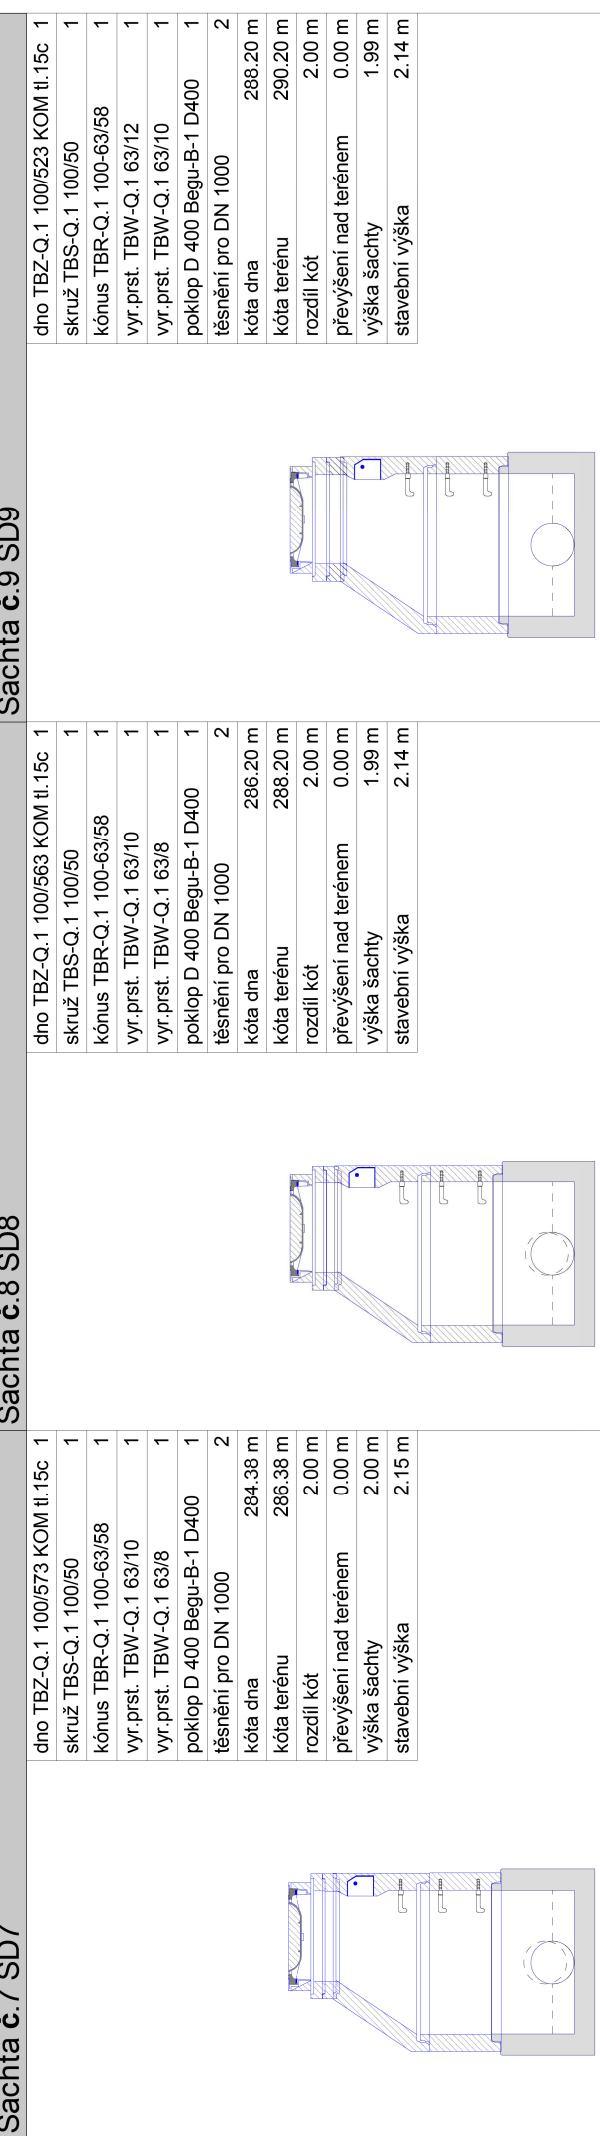


Šachta č.16 ŠD16

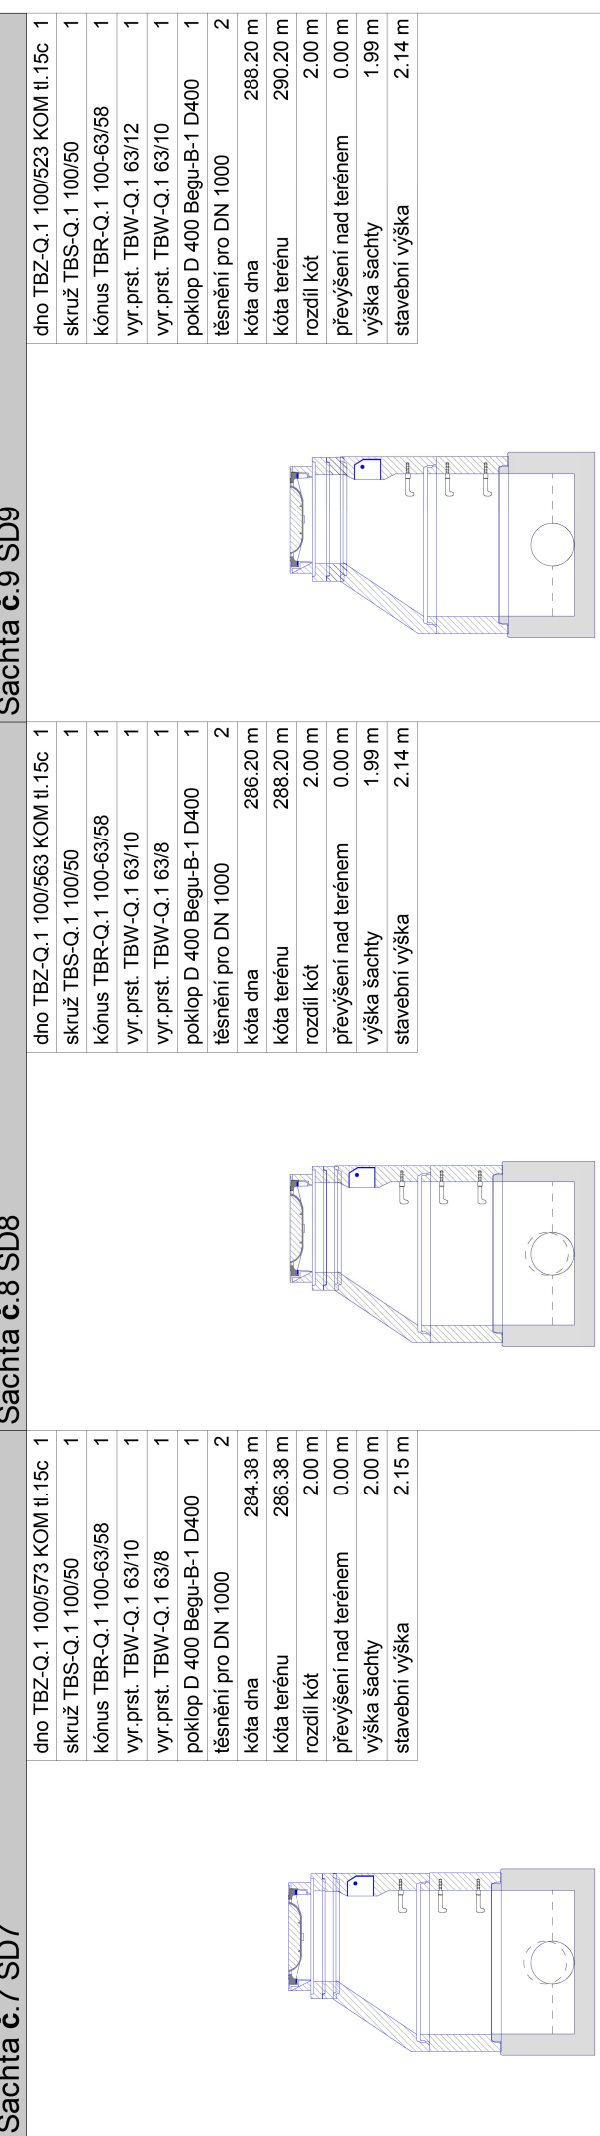


Šachta č.17 ŠD17

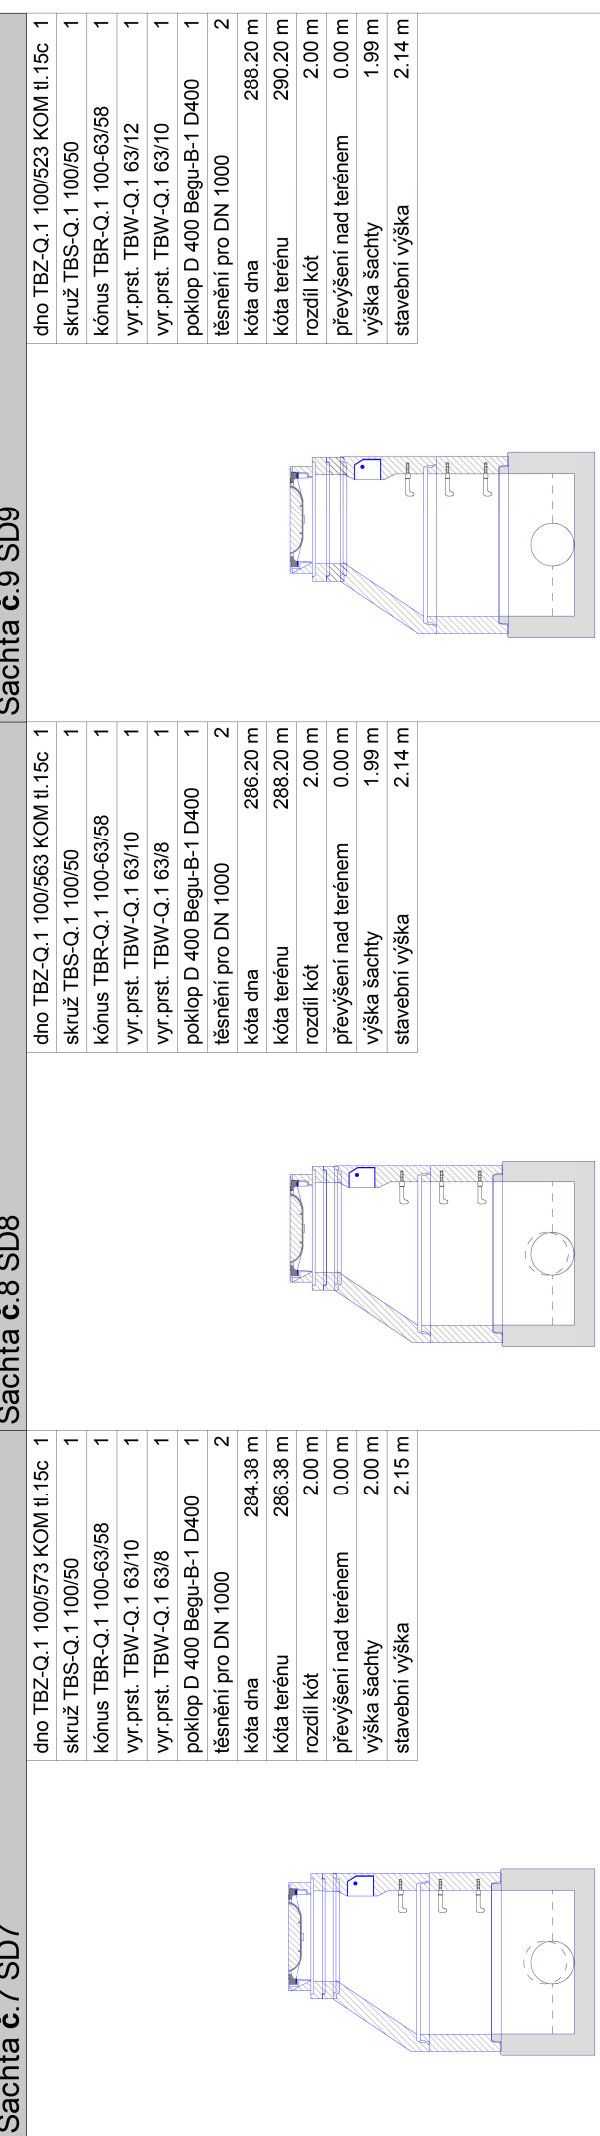


Šachta č.18 ŠD18

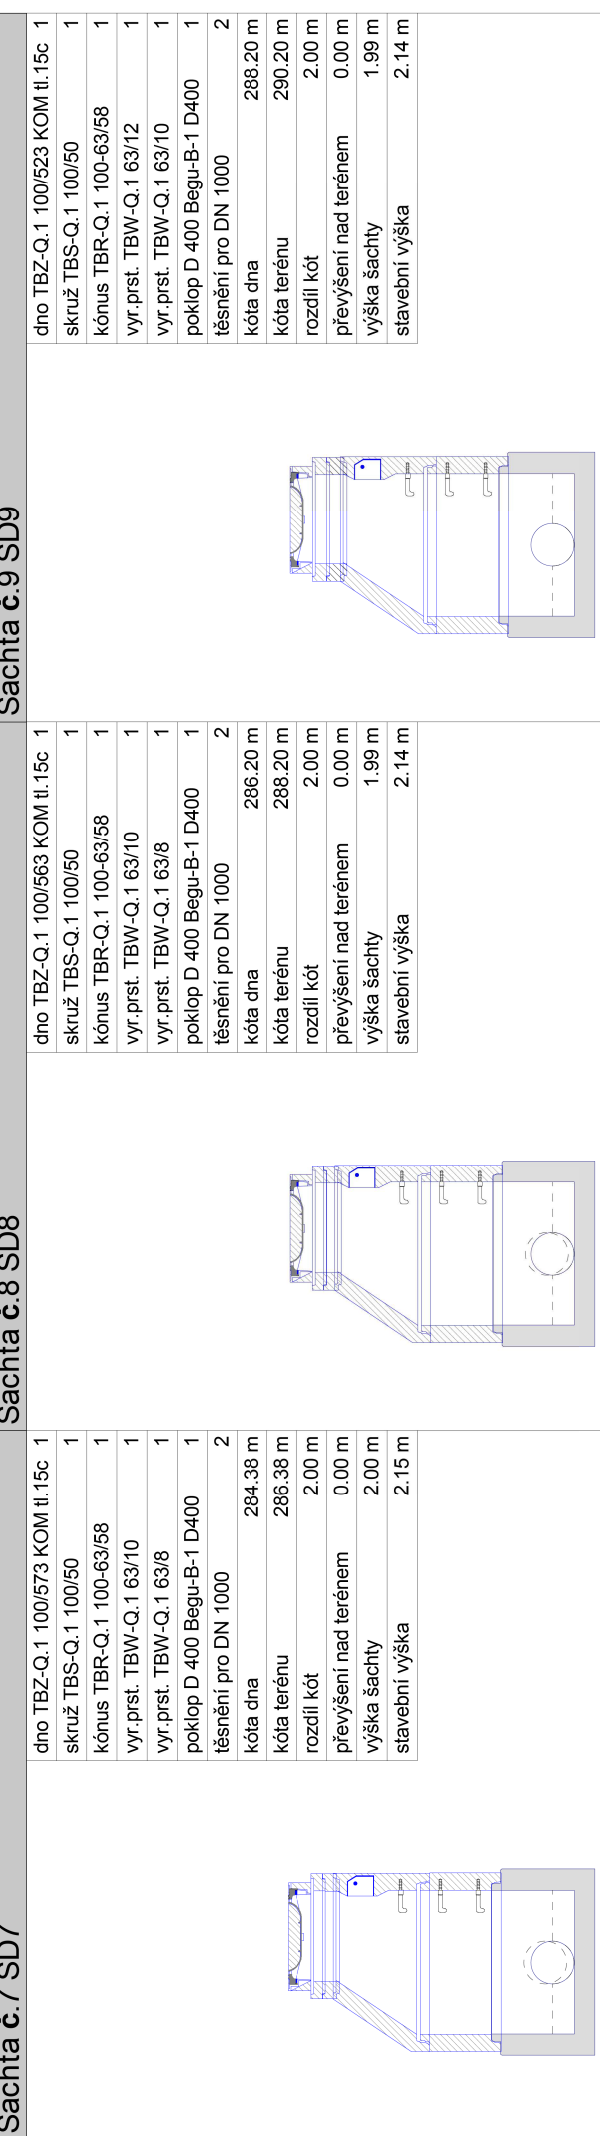

Šachta č.19 ŠD19

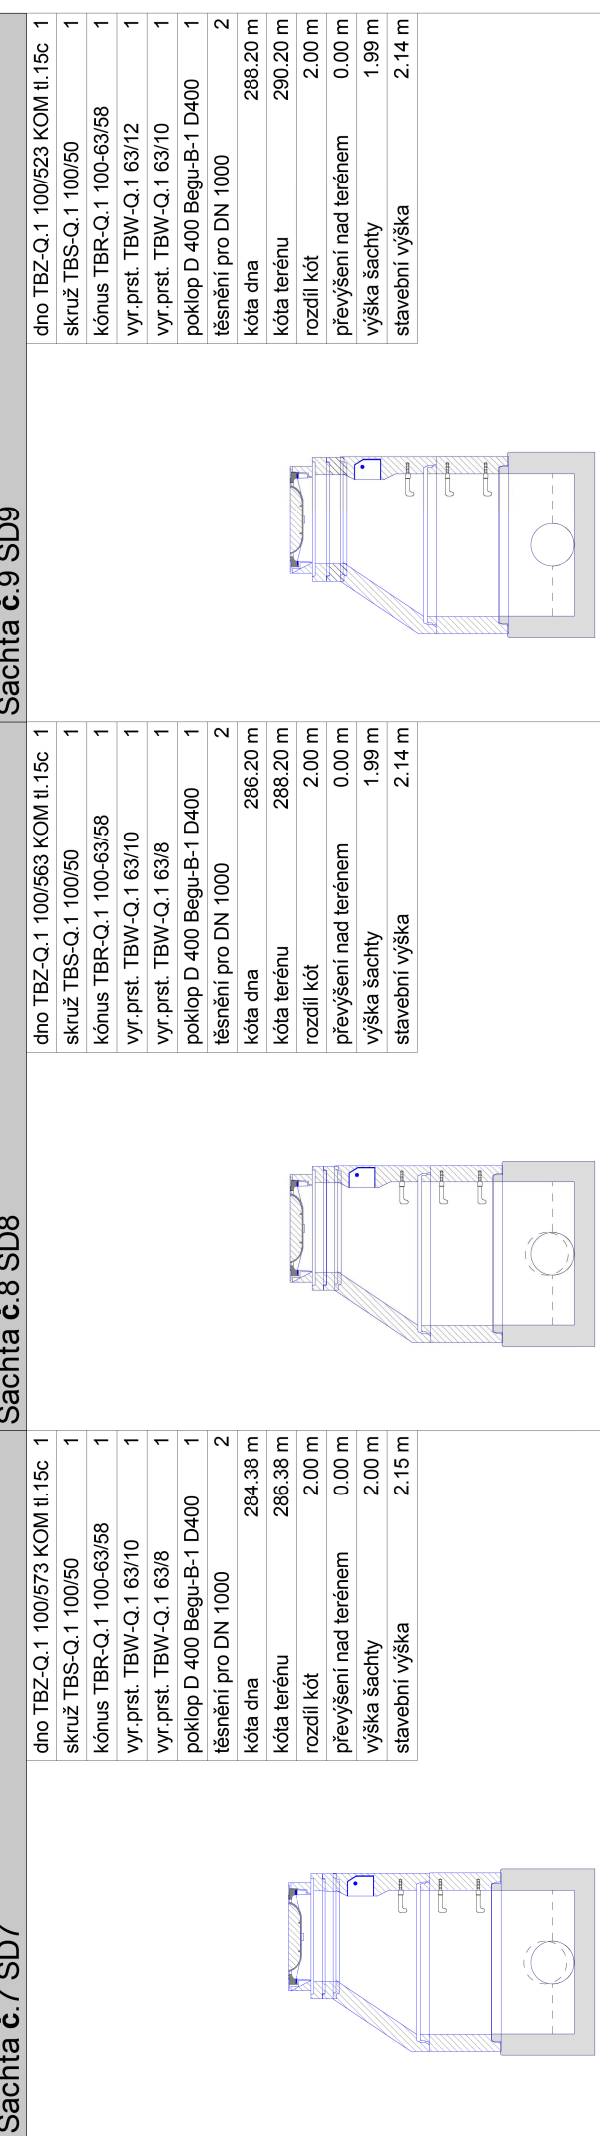

Šachta č.20 ŠD20

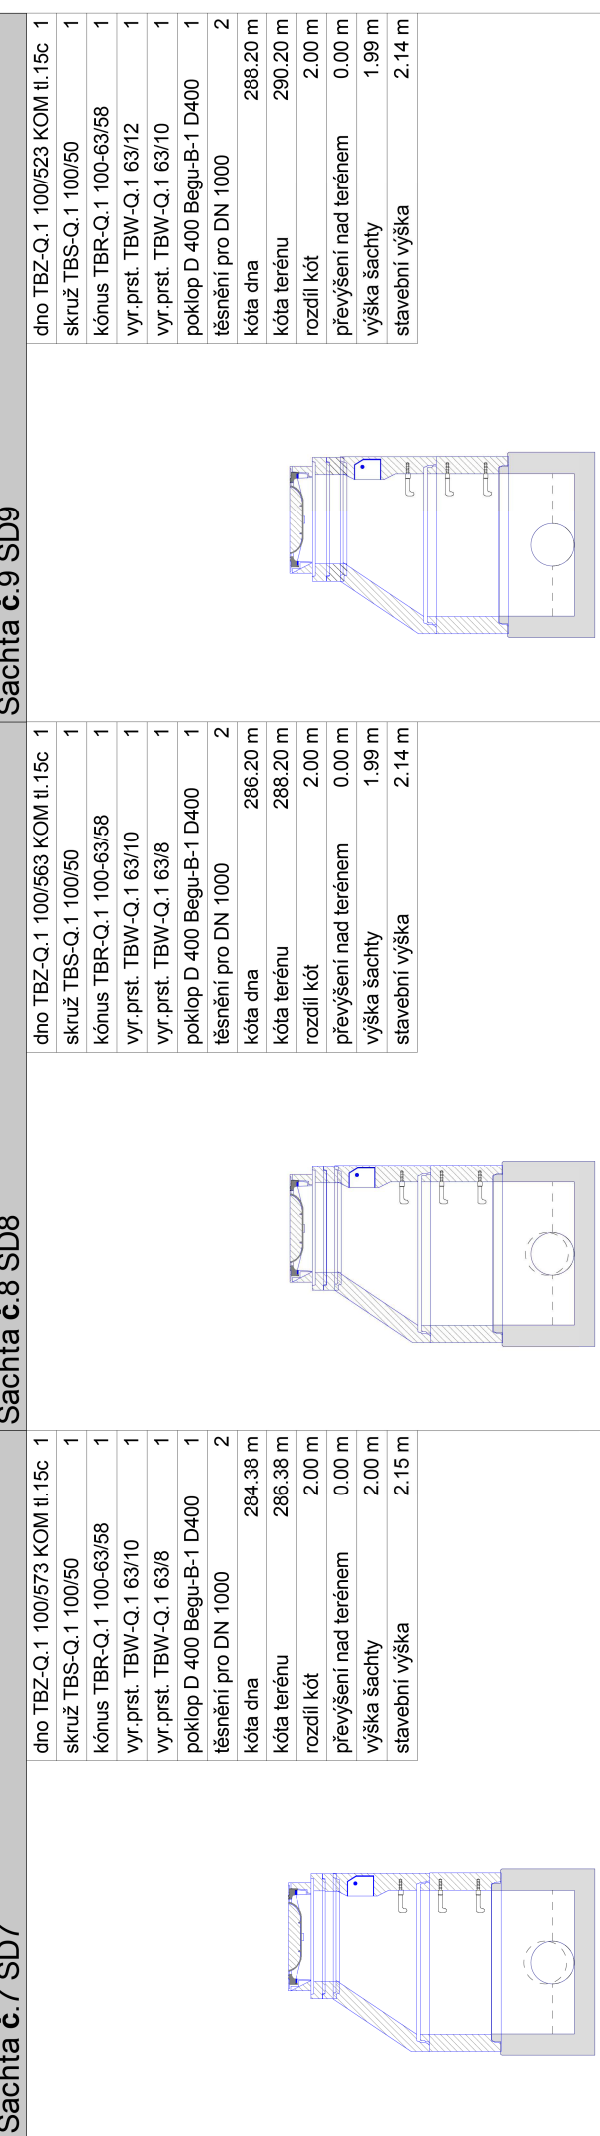

Šach