



[illegible]

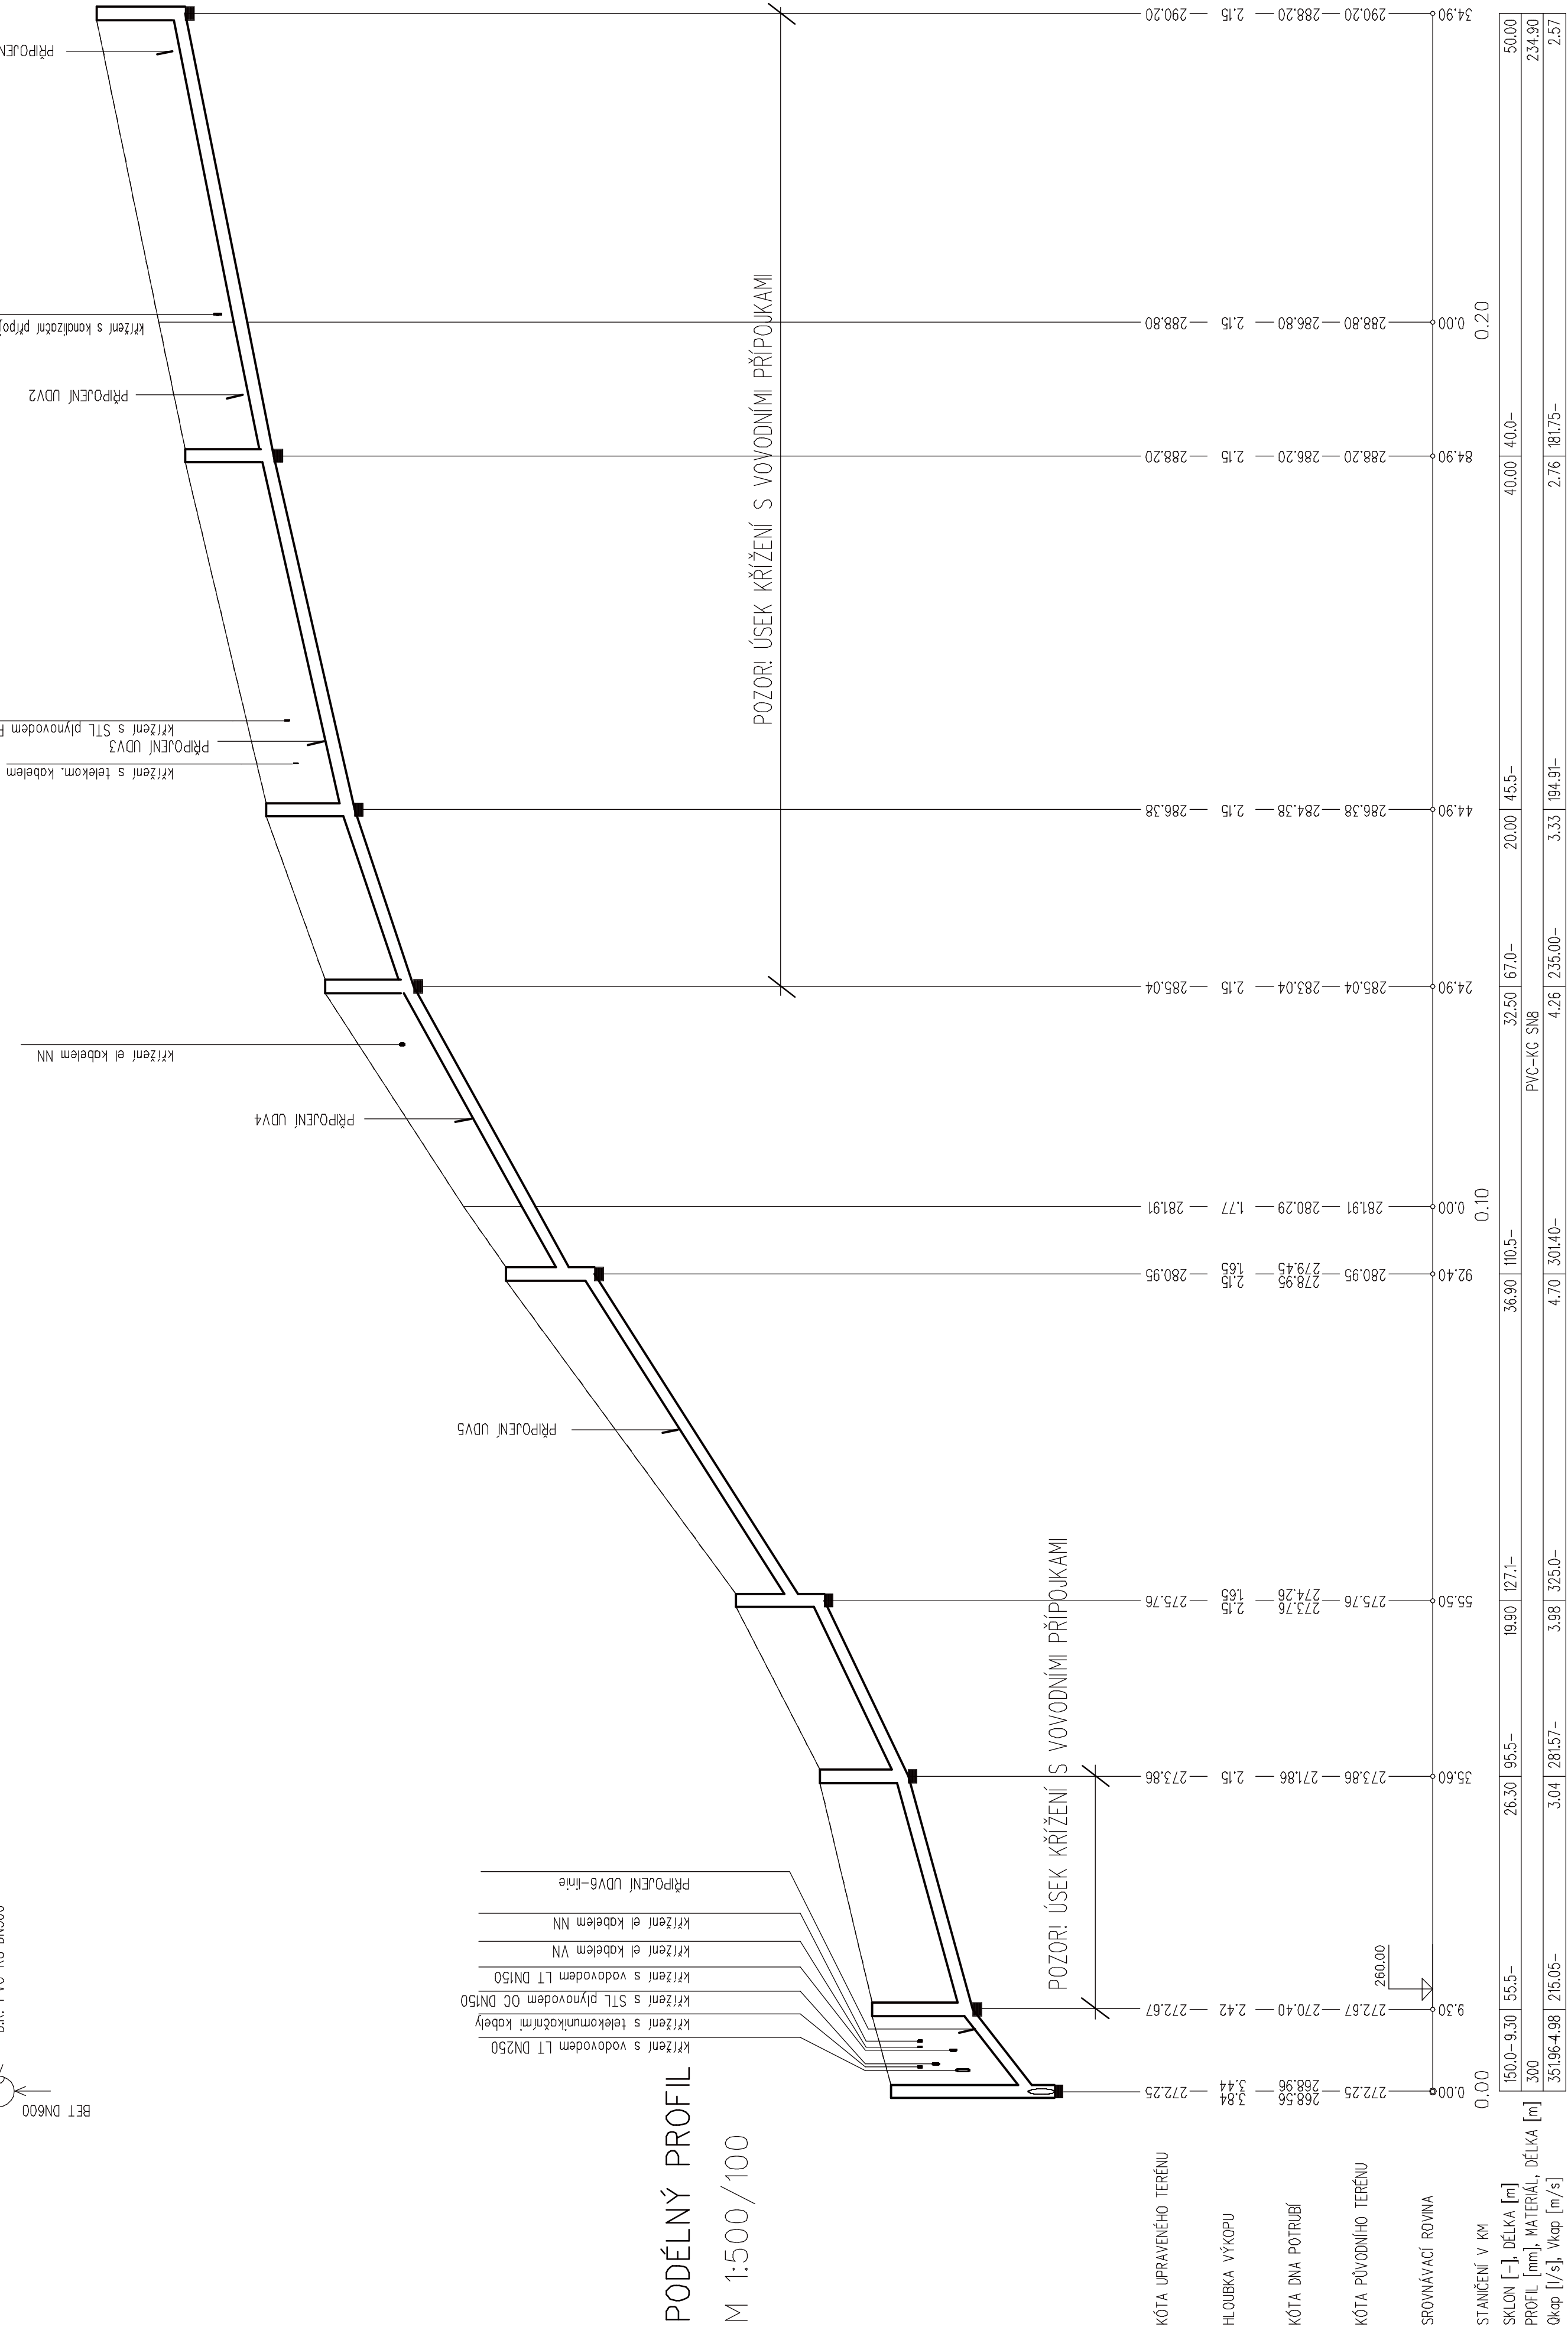

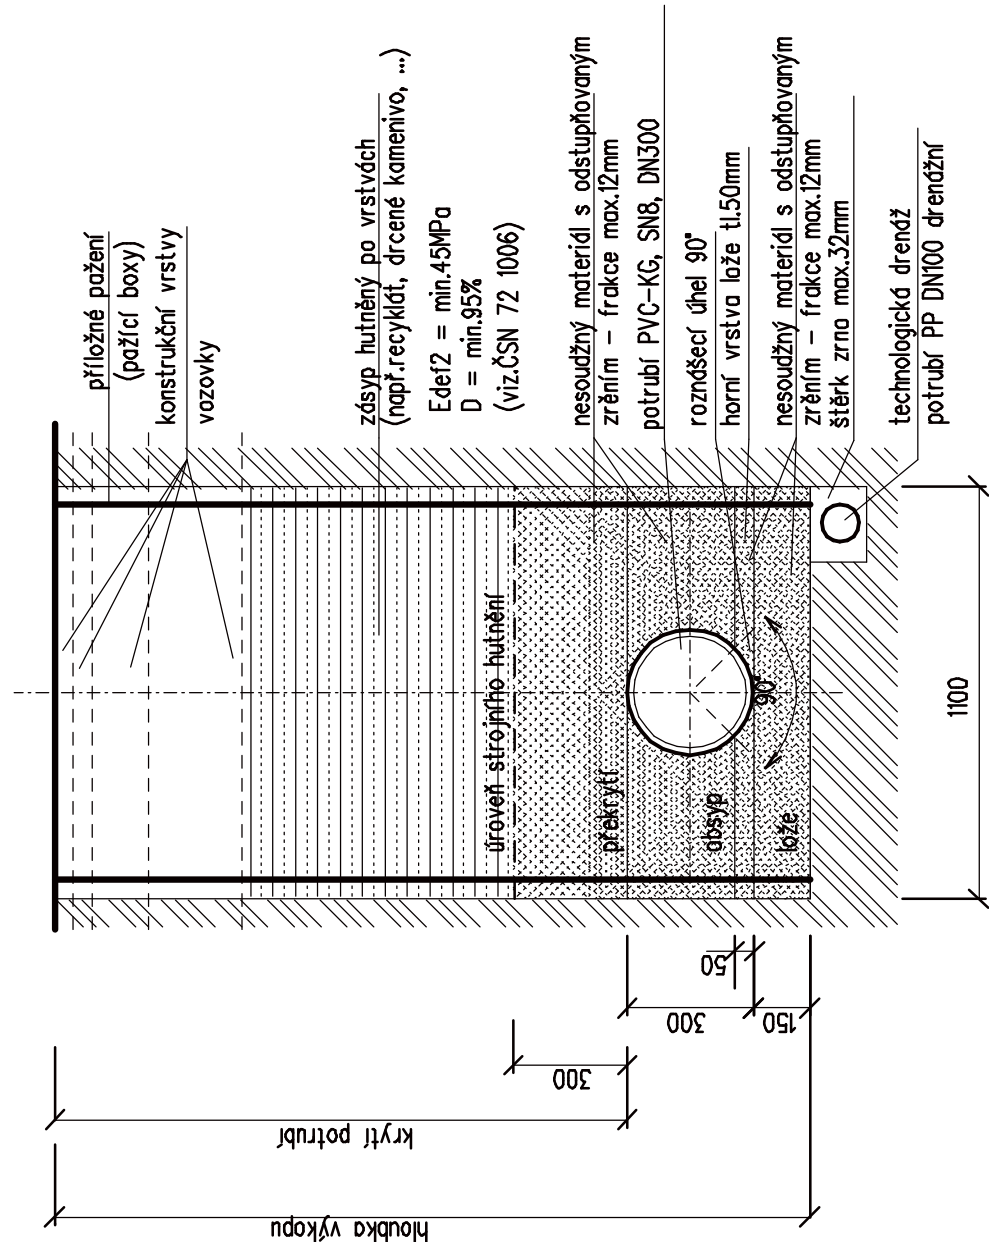

VZOROVÉ ULOŽENÍ POTRUBÍ  
PVC-KG, SN8, DN300



### POZNÁMKA:

ZÁKRESY PODZEMNÝCH INŽENÝRSKÝCH ZAŘÍZENÍ NESLOUŽÍ JAKO VYTÝČOVACÍ VÝKRES. PŘED ZAHLAŠENÍM STAVBY MUSÍ DODAVATEL AUSTIT JEJICH VYTÝČENÍ SPRÁVCEM SÍTÍ A JEJICH OZNAČENÍ NA MÍSTĚ DLE PLATNÝCH PŘEDPISŮ.

- PŘESNÉ UMÍSTĚNÍ UDV A JEJICH PŘÍPOJENÍ ŘEŠÍ PD KOMUNIKACE.

Výškový systém: B.p.v.			
Zodp. projektant: Jiří Trnčínský, DiS.		Vypracoval: Jiří Trnčínský, DiS.	
Obec: Mikulov		Katastr. úz.: Mikulov na Moravě	
Investor: Město Mikulov, Náměstí 1, 692 20 Mikulov			
AKCE: Mikulov – propojka ulic Bezručova a Žižkova, dešťová kanalizace			
OBSAH: PODÉLNÝ PROFIL			
		Datum: VI/2018	
		Číslo zakázky:	
		Formát: 5xA4	
		Stupeň: DSP	
		Měřítko: 1:500/100	
		Číslo přílohy: 3	Část: D