


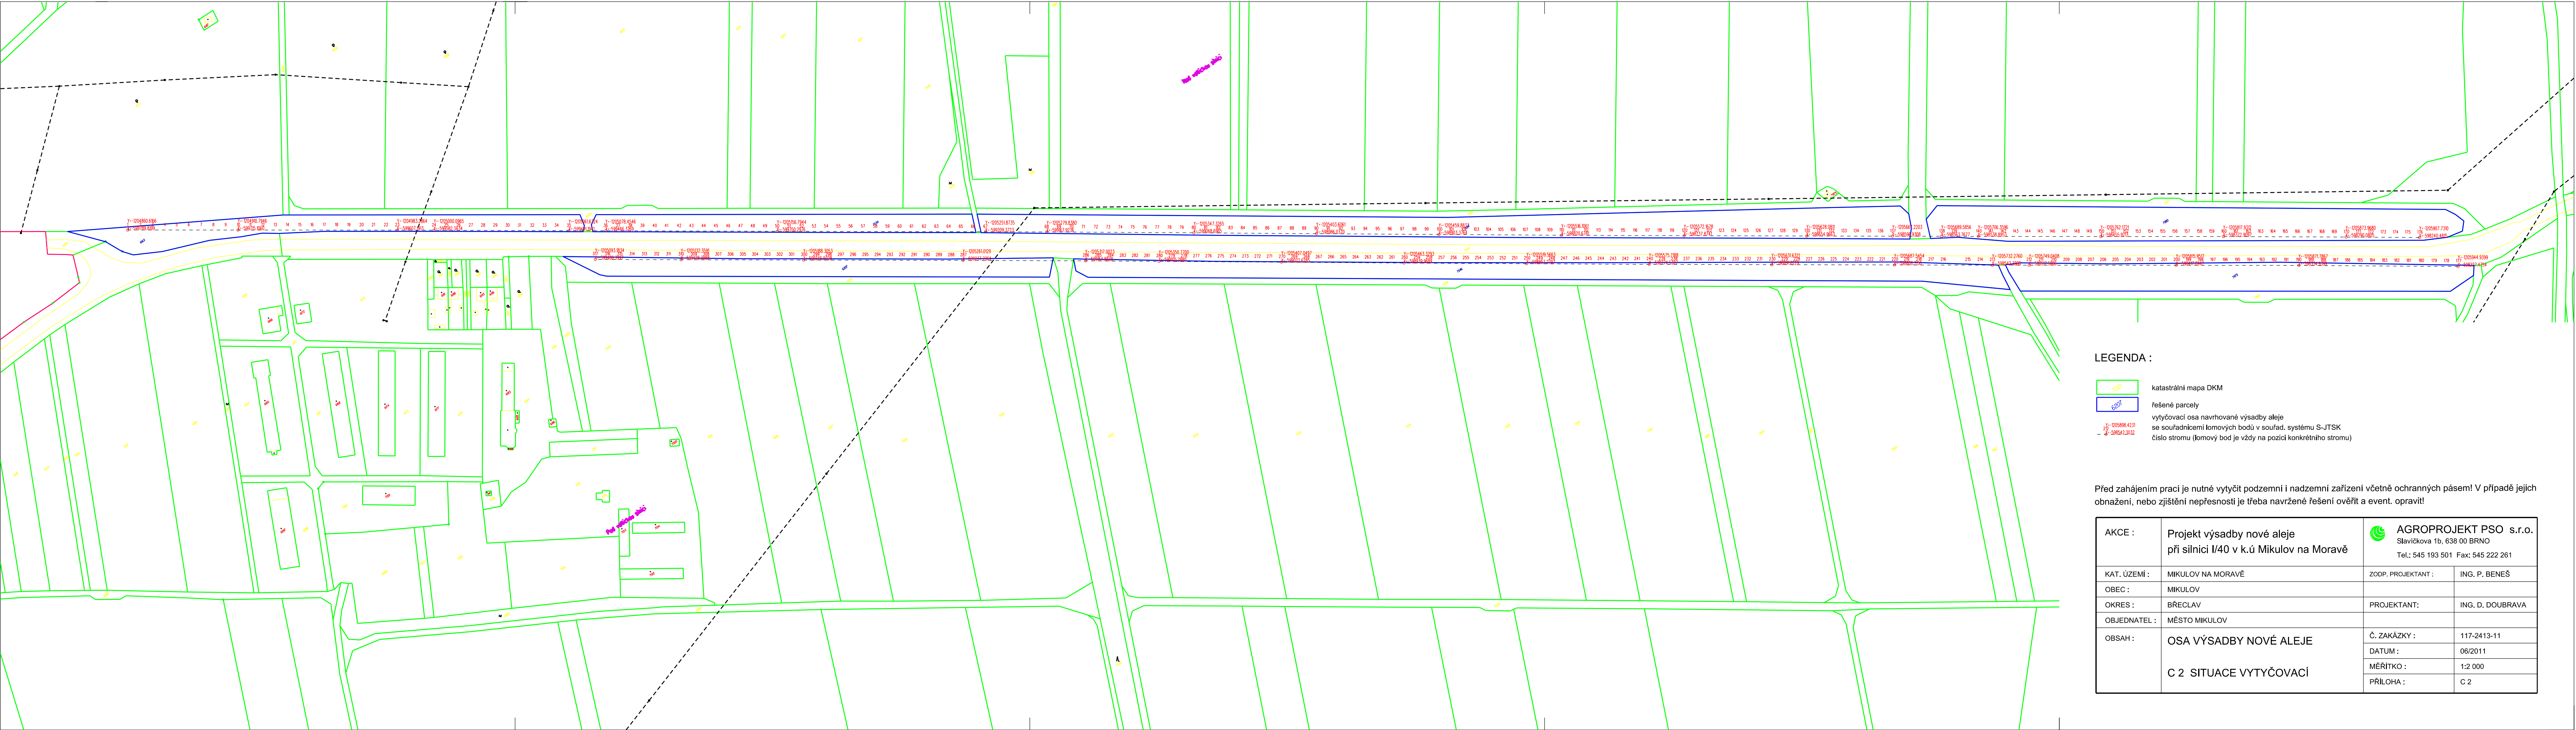

LEGENDA :

- 7020 katastrální mapa DKM
- 6201 řešené parcely
- Y-1205898.4231
X-598547.3032 vytyčovací osa navrhované výsadby aleje
se souřadnicemi lomových bodů v souřad. systému S-JTSK
číslo stromu (lomový bod je vždy na pozici konkrétního stromu)

Před zahájením prací je nutné vytyčit podzemní i nadzemní zařízení včetně ochranných pásem! V případě jejich obnažení, nebo zjištění nepřesností je třeba navržené řešení ověřit a event. opravit!

AKCE :	Projekt výsadby nové aleje při silnici I/40 v k.ú Mikulov na Moravě	 AGROPROJEKT PSO s.r.o. Slavičkova 1b, 638 00 BRNO Tel.: 545 193 501 Fax: 545 222 261	
		ZODP, PROJEKTANT :	ING. P. BENEŠ
KAT. ÚZEMÍ :	MIKULOV NA MORAVĚ		
OBEC :	MIKULOV		
OKRES :	BŘECLAV	PROJEKTANT:	ING. D. DOUBRAVA
OBJEDNATEL :	MĚSTO MIKULOV		
OBSAH :	OSA VÝSADBY NOVÉ ALEJE C 2 SITUACE VYTYČOVACÍ	Č. ZAKÁZKY :	117-2413-11
		DATUM :	06/2011
		MĚŘITKO :	1:2 000
		PŘÍLOHA :	C 2