



 


PŪDORYS 4.NP M 1:50

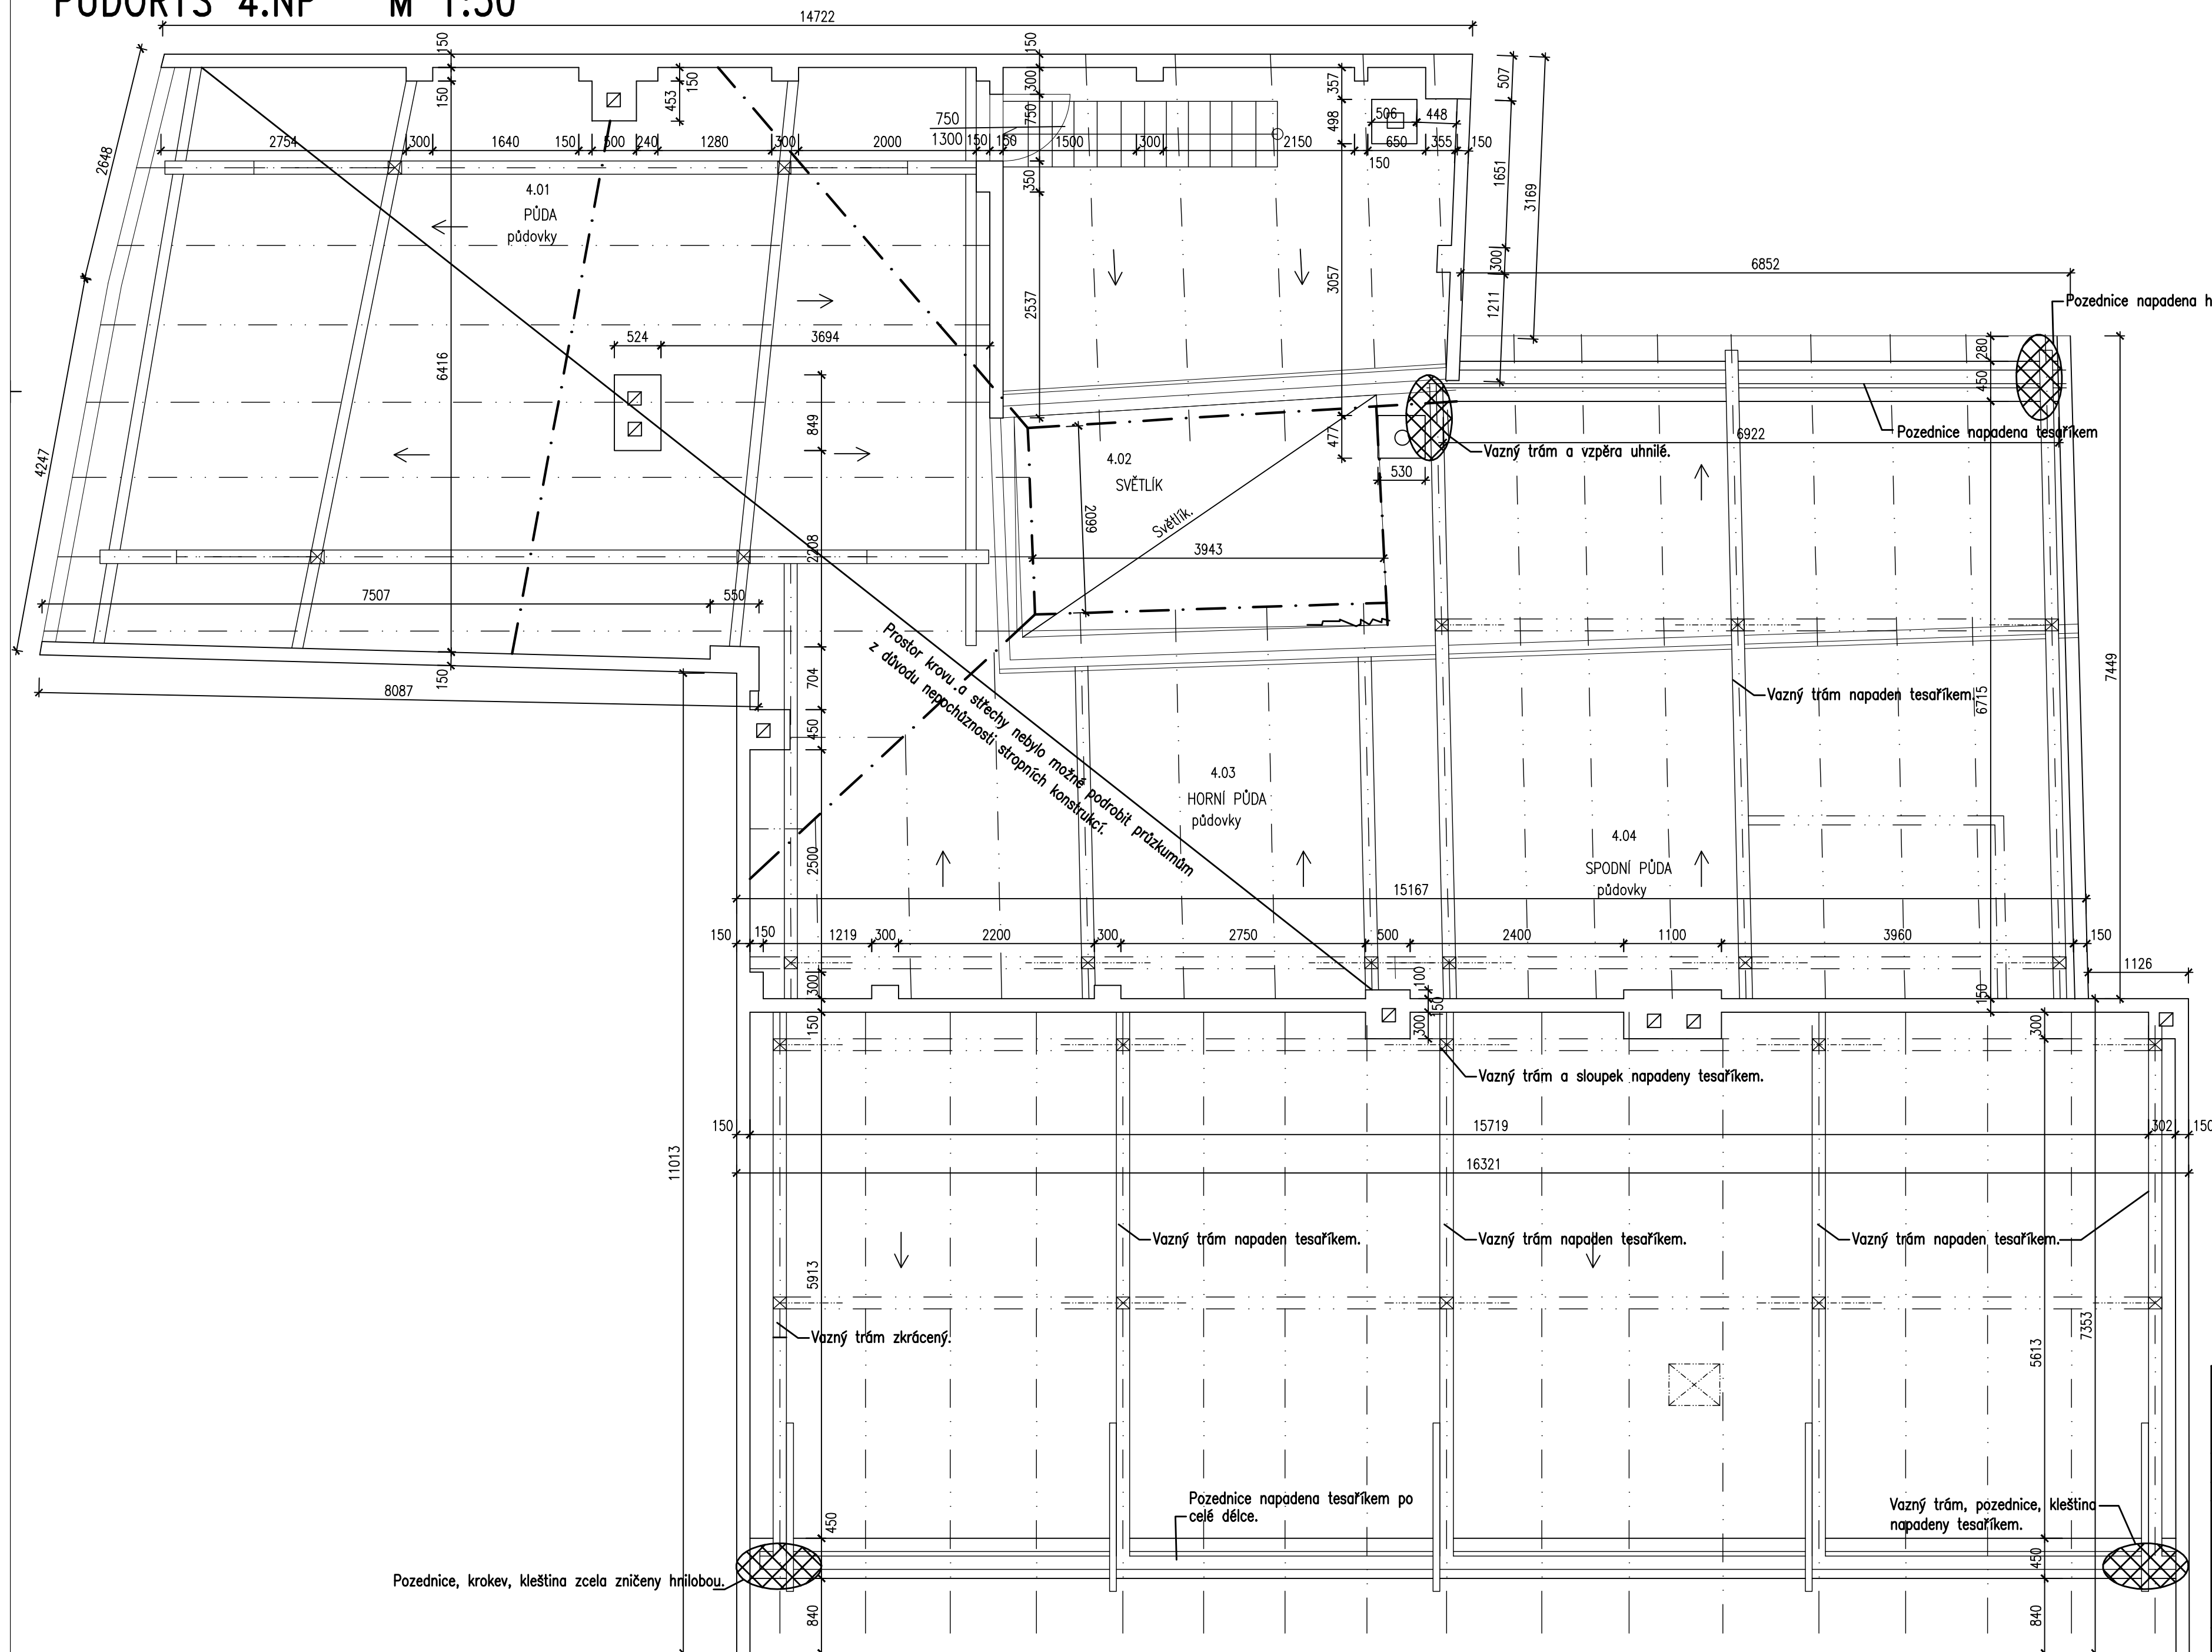



LEGENDA :

- | | |
|---|----------------------------|
|  | Trhliny se směrem stoupání |
|  | Stěny. |
|  | Konstrukce nad řezem. |
| Pozednice | Popis poruch. |
|  | Porušené místo. |

LEGENDA MÍSTNOSTÍ

OZNAČENÍ	NÁZEV MÍSTNOSTI	PLOCHA [m ²]
4.01	PŮDA	84.06
4.02	SVĚTLÍK	10.29
4.03	HORNÍ PŮDA	28.85
4.04	SPODNÍ PŮDA	142.73

ZODP. PROJ. PROJEKTANT		Ing. M. Špička Ing. M. Špička		 	
Objednatel : Město Mikulov, Náměstí 1, 692 20, Mikulov, IČ: 00283347, DIČ: CZ00283347		PROXIMA projekt, s.r.o. Lidická 19, 602 00, Brno IČ:28273231, DIČ:CZ28273231, Tel. 604 349 357 web : www.proximaprojekt.cz			
STAVBA MÍSTO STAVBY : Mikulov		STUPEŇ		D.S.P.+D.P.S.	
STATICKE ZAJIŠTĚNÍ BYTOVÝCH DOMŮ BRNĚNSKÁ 2,4,6		FORMÁT		8 A4	
Brněnská 90/6, Mikulov, 692 01, okres Břeclav		DATUM		12/2020	
k.ú. Mikulov [584649], parc. č. 132		Č. AKCE		097–2020	
PŮDORYS 4.NP		MĚŘITKO		1:50	
		Č. PŘÍLOHY		D.05	