


PŮDORYS 3.NP – STÁVAJÍCÍ STAV, SANACE ZDIVA M 1:50

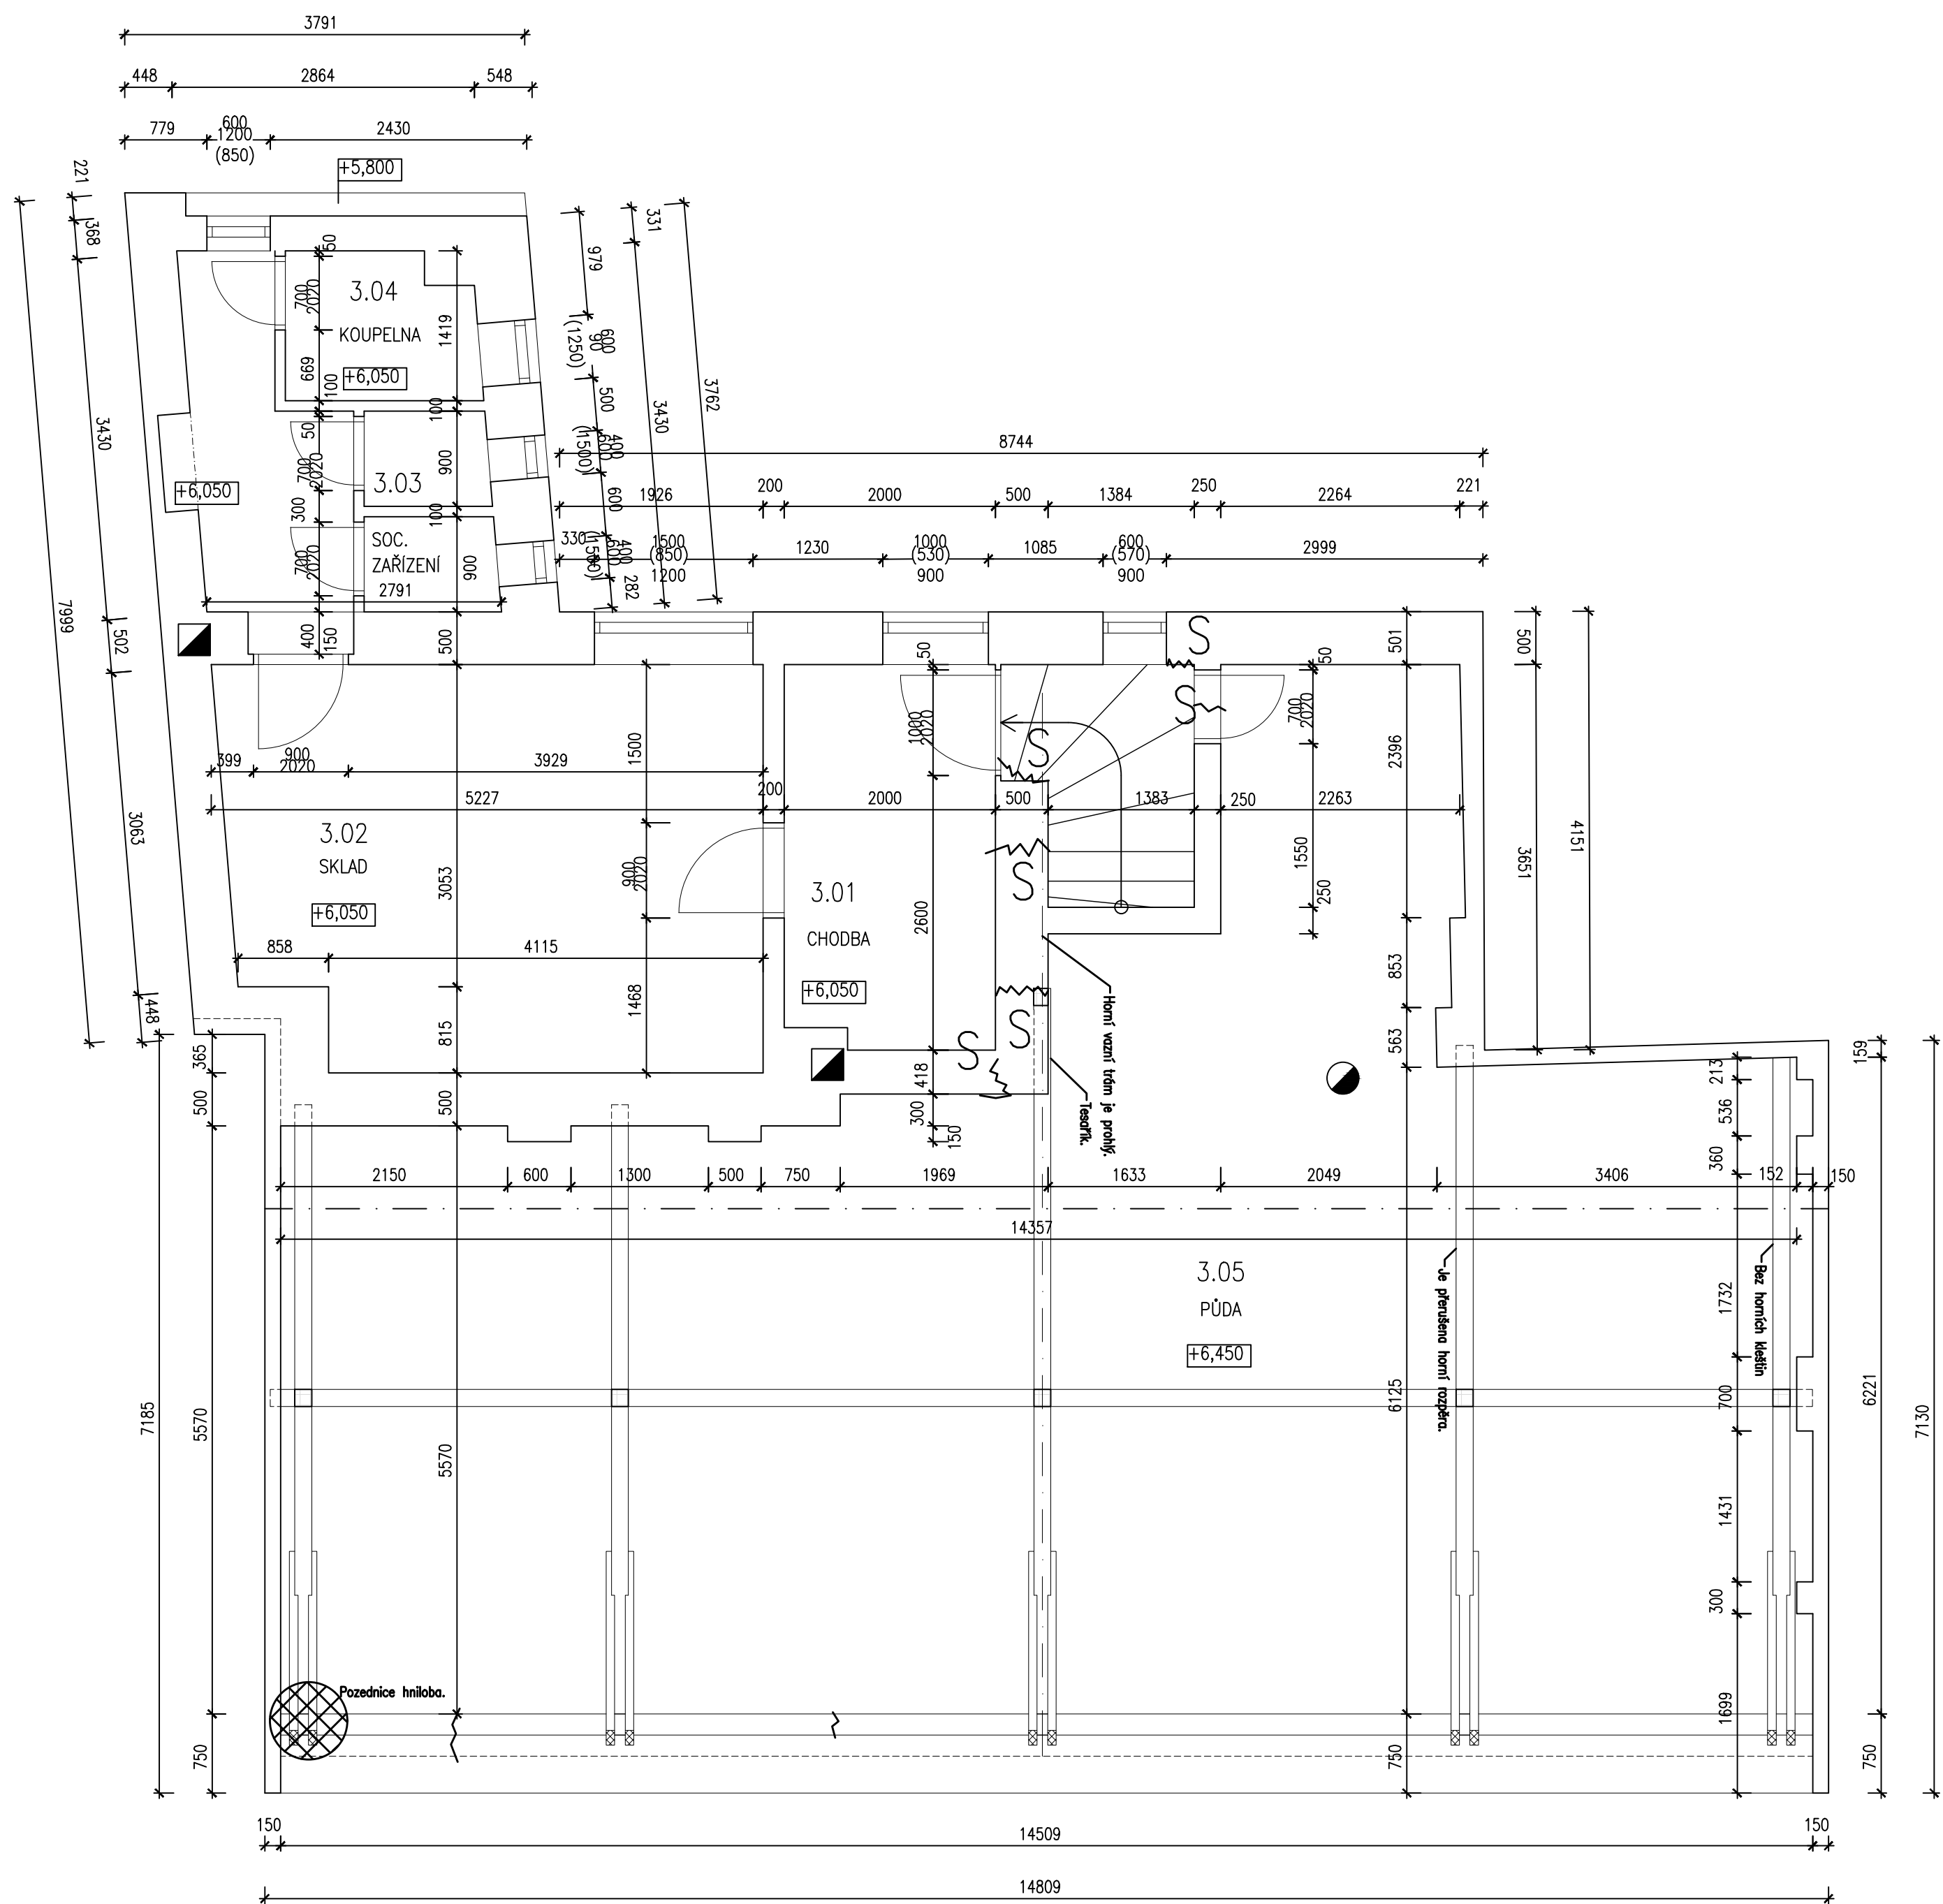

LEGENDA :

- Tesářík.** Popis poruch.
- Stěny.** Stěny.
- Konstrukce nad řezem.** Konstrukce nad řezem.
- Trhliny, naznačený směr stoupání trhlín.** Trhliny, naznačený směr stoupání trhlín.
- Trhliny podél stropů a v omítkách na podbití stropů ... celkem Obm.** Trhliny podél stropů a v omítkách na podbití stropů ... celkem Obm.
- Trhliny určené k sanaci ... celkem 7.5bm.** Trhliny určené k sanaci ... celkem 7.5bm.
- Trhliny určené k zednickému zapravení ... celkem Obm.** Trhliny určené k zednickému zapravení ... celkem Obm.
- Trhlina svislá.** Trhlina svislá.

LEGENDA MÍSTNOSTÍ

OZNAČENÍ	NÁZEV MÍSTNOSTI	PLOCHA [m²]
3.01	CHODBA	7.17
3.02	SKLAD	18.92
3.03	SOC. ZAŘÍZENÍ	6.62
3.04	KOUPELNA	2.43
3.05	PŮDA	95.76

ZODP. PROJ. PROJEKTANT	Ing. M. Špička Ing. M. Špička		PROXIMA projekt s.r.o. PROXIMA projekt, s.r.o., Lidičská 19, 602 00, Brno IČ:28273231, DIČ:CZ28273231, Tel. : 604 349 357 web : www.proximaprojekt.cz
Objednatel : Město Mikulov, Náměstí 1, 692 20, Mikulov, IČ: 00283347, DIČ: CZ00283347	STAVBA	MÍSTO STAVBY : Mikulov	STUPEŇ D.S.P.+D.P.S.
STATICKE ZAJIŠTĚNÍ BYTOVÝCH DOMŮ BRNĚNSKÁ 2,4,6 Brněnská 91/4, Mikulov, 692 01, okres Břeclav k.ú. Mikulov [584649], parc. č. 133			FORMÁT 6 A4
PŮDORYS 3.NP – STÁVAJÍCÍ STAV, SANACE ZDIVA			DATUM 12/2020
			Č. AKCE 097-2020
			MĚŘITKO 1:50
			Č. PŘÍLOHY D.04