


PŮDORYS 2.NP – STÁVAJÍCÍ STAV, SANACE ZDIVA M 1:50

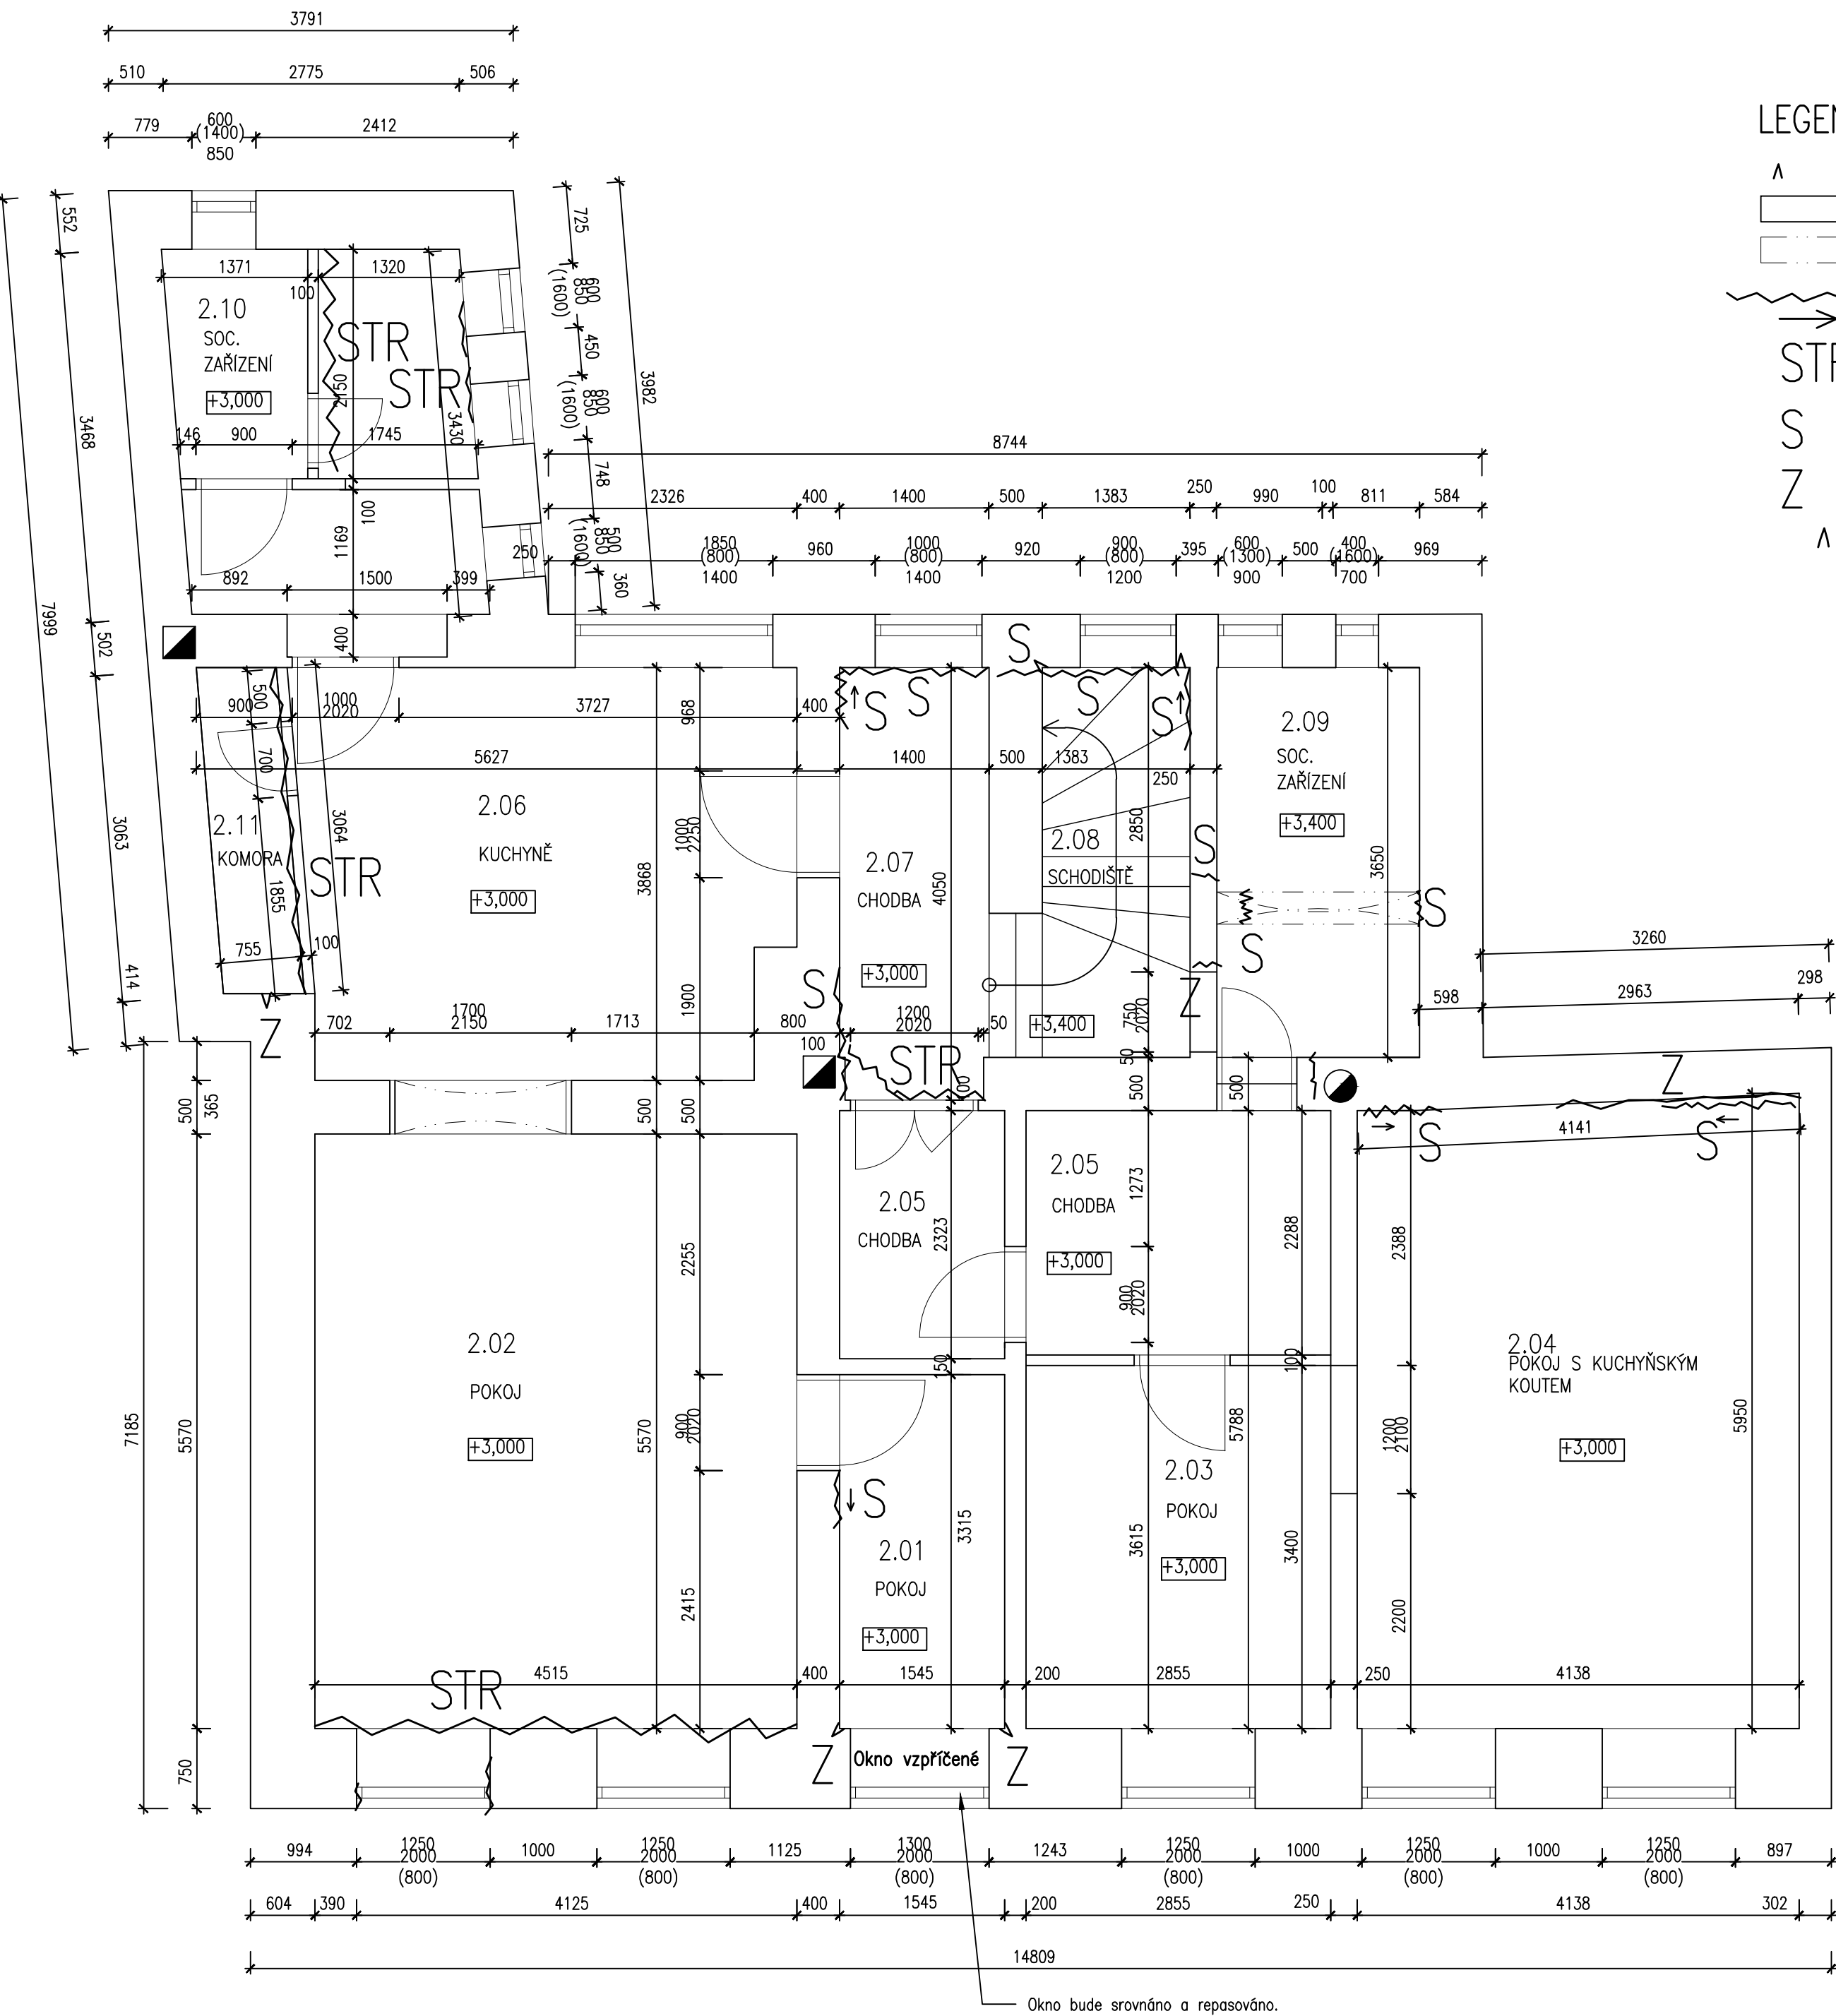

LEGENDA :

- Λ Trhlina svislá.
- Stěny.
- Konstrukce nad řezem.
- Trhliny, naznačený směr stoupání trhlín.
- Trhliny podél stropů a v omítkách na podbití stropů ... celkem 16bm. – zapravení zednickými technikami (viz. TZ).
- Trhliny určené k sanaci ... celkem 24bm.
- Trhliny určené k zednickému zapravení ... celkem 15bm.
- Trhlina svislá.

LEGENDA MÍSTNOSTÍ

OZNAČENÍ	NÁZEV MÍSTNOSTI	PLOCHA [m²]
2.01	POKOJ	5.20
2.02	POKOJ	25.15
2.03	KUCHYNĚ	16.52
2.04	POKOJ	24.24
2.05	CHODBA	10.6
2.06	KUCHYNĚ	17.32
2.07	CHODBA	5.46
2.08	SCHODIŠTĚ	5.64
2.09	SOC. ZAŘÍZENÍ	6.93
2.10	SOC. ZAŘÍZENÍ	9.57
2.11	KOMORA	2.30

ZODP. PROJ. PROJEKTANT	Ing. M. Špička Ing. M. Špička		<b>PROXIMA</b> projekt s.r.o. PROXIMA projekt s.r.o. Lidická 19, 602 00, Brno Č.28273231, DIČ: CZ28273231, Tel.: 604 349 357 web : www.proximaprojekt.cz
Objednatel : Město Mikulov, Náměstí 1, 692 20, Mikulov, IČ: 00283347, DIČ: CZ00283347	STAVBA MÍSTO STAVBY : Mikulov		
STATICKE ZAJIŠTĚNÍ BYTOVÝCH DOMŮ BRNĚNSKÁ 2,4,6 Brněnská 91/4, Mikulov, 692 01, okres Břeclav k.ú. Mikulov [584649], parc. č. 133 PŮDORYS 2.NP – STÁVAJÍCÍ STAV, SANACE ZDIVA			STUPEŇ D.S.P.+D.P.S. FORMÁT 6 A4 DATUM 12/2020 Č. AKCE 097–2020 MĚŘITKO 1:50 Č. PŘÍLOHY D.03