


SITUACE CELKOVÁ M 1:250

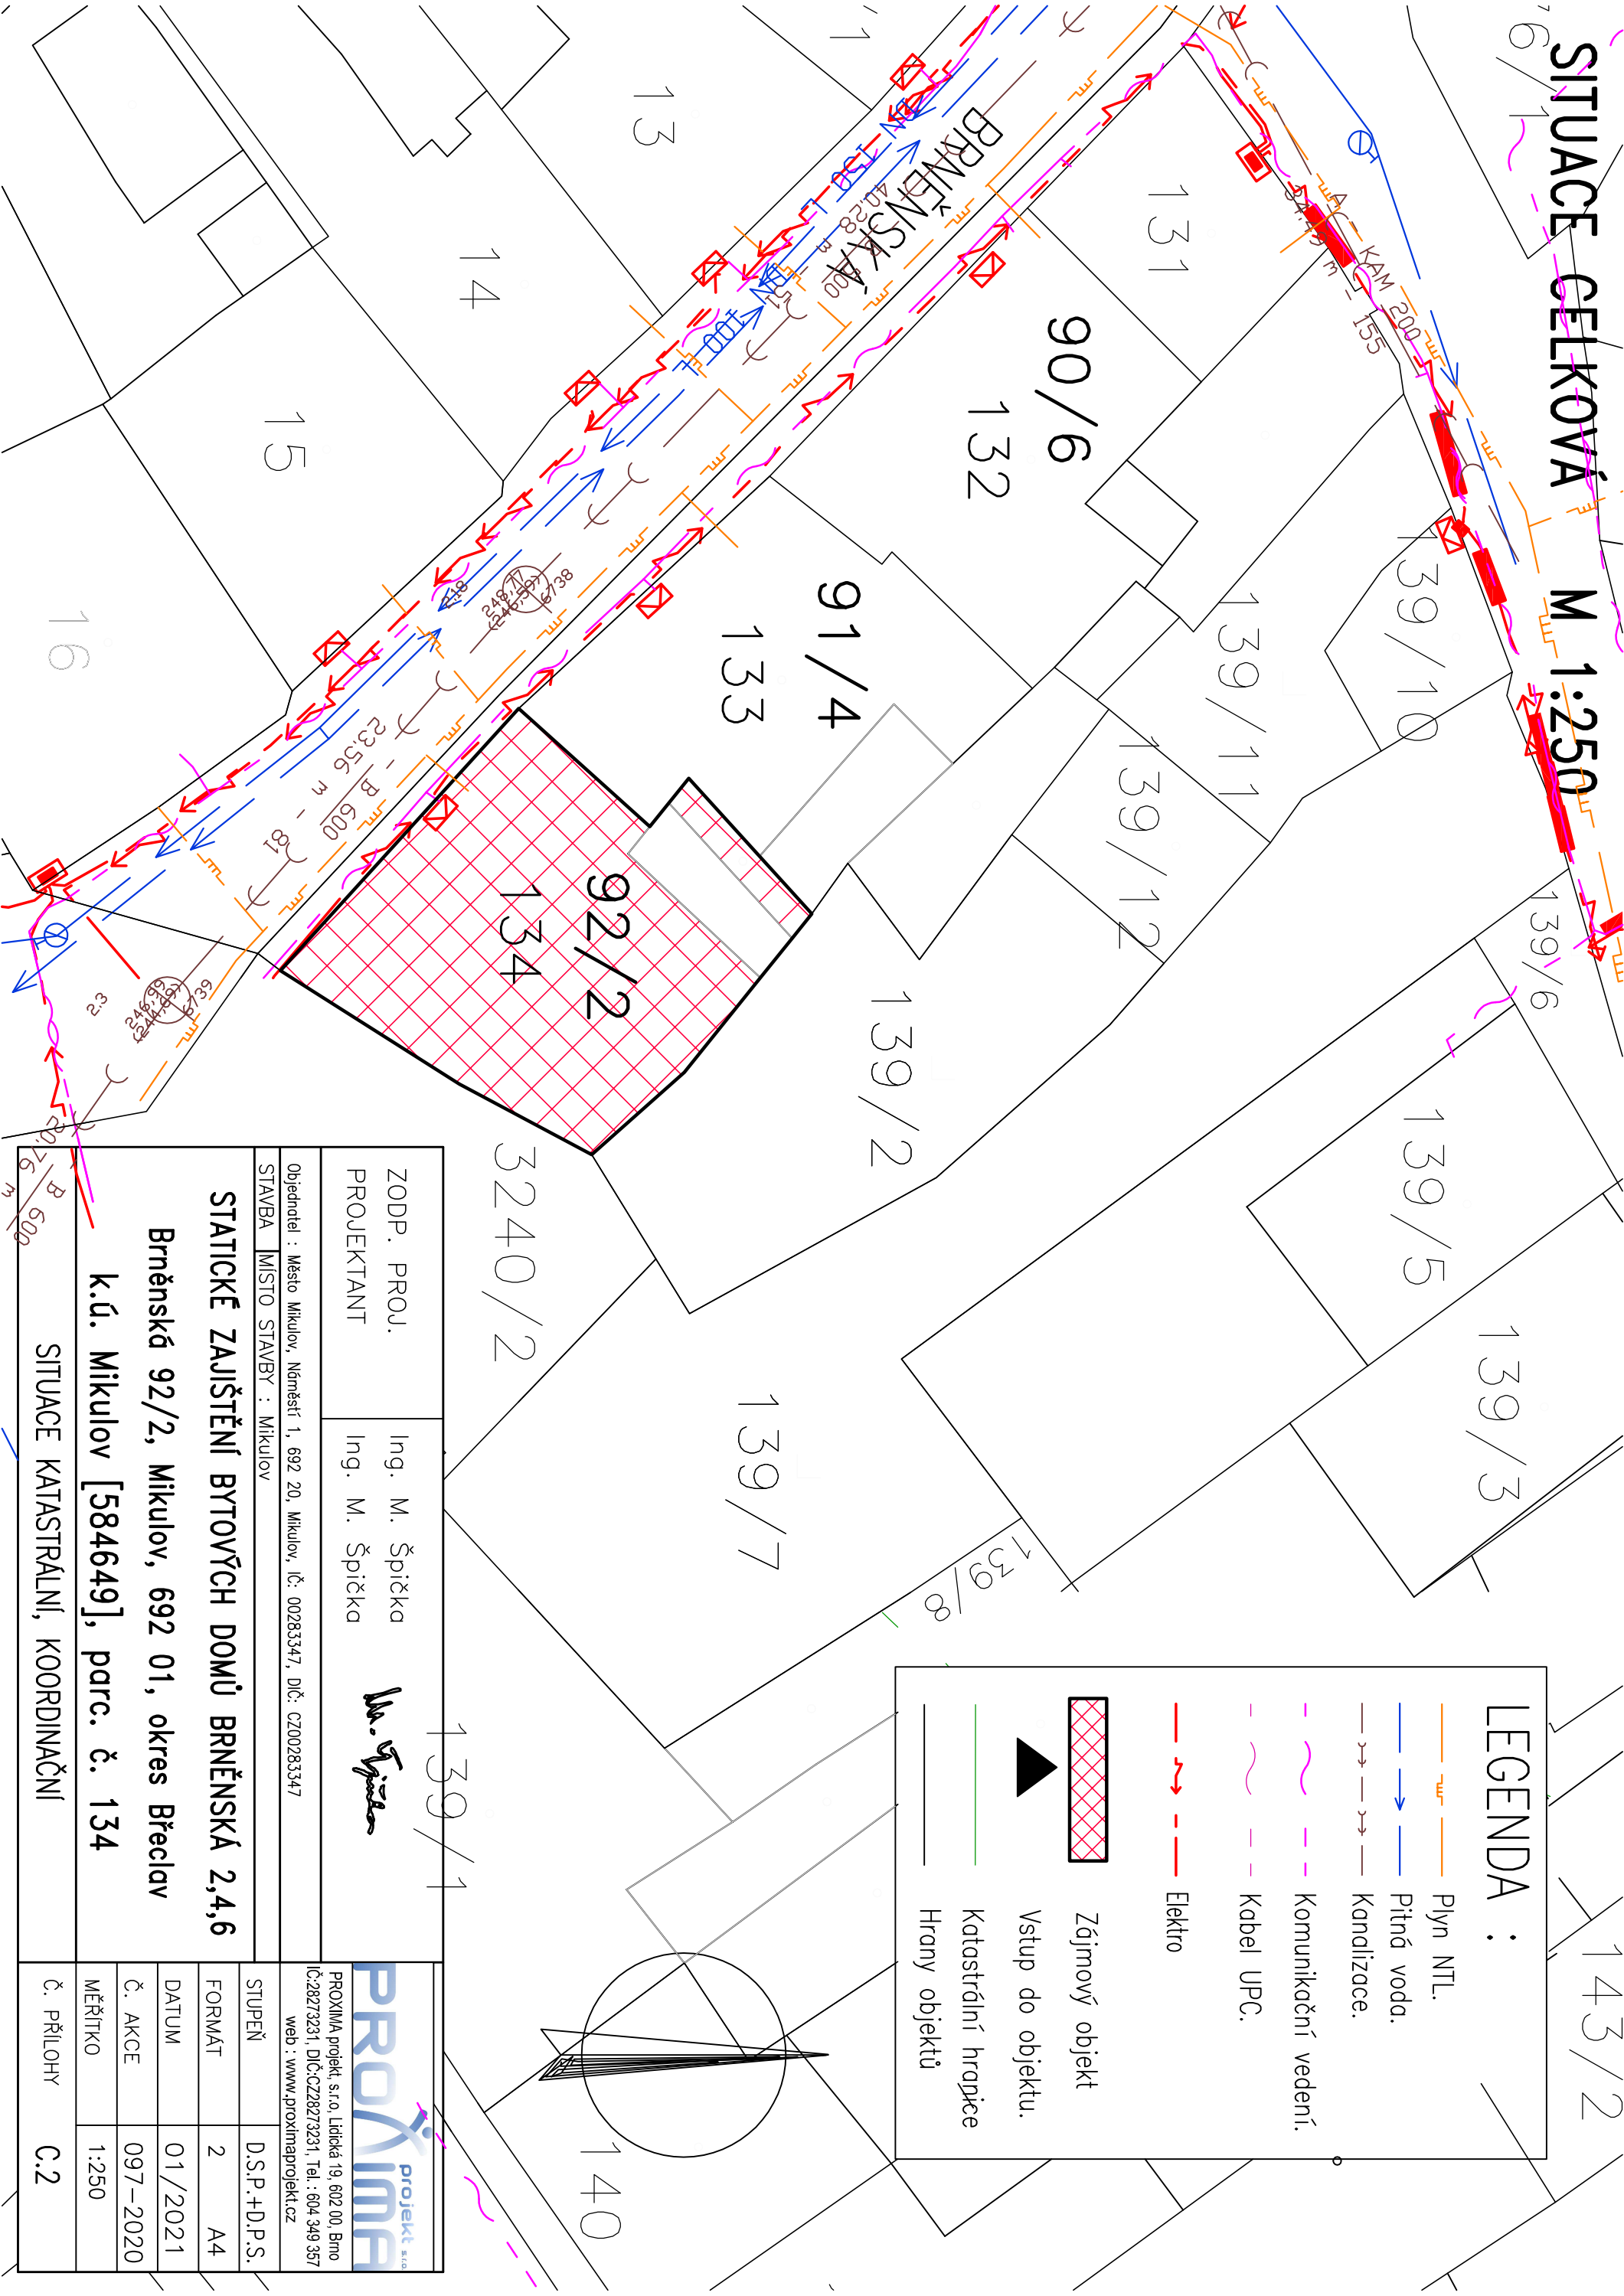

LEGENDA :

Plyn NTL.

Pitná voda.

Kanalizace.

Komunikační vedení.

Kabel UPC.

Elektro

Zájmový objekt

Vstup do objektu.

Katastrální hranice

Hrany objektů

ZODP. PROJ. PROJEKTANT		Ing. M. Špička Ing. M. Špička		Ing. M. Špička	
Objednatel : Město Mikulov, Náměstí 1, 692 20, Mikulov, IČ: 00283347, DIČ: CZ00283347		STAVBA		MÍSTO STAVBY : Mikulov	
STATICKÉ ZAJIŠTĚNÍ BYTOVÝCH DOMŮ BRNĚNSKÁ 2,4,6		Brněnská 92/2, Mikulov, 692 01, okres Břeclav		k.ú. Mikulov [584649], parc. č. 134	
SITUACE KATASTRÁLNÍ, KOORDINAČNÍ		STUPEŇ		D.S.P.+D.P.S.	
		FORMÁT		2 A4	
		DATUM		01/2021	
		Č. AKCE		097-2020	
		MĚŘÍTKO		1:250	
		Č. PŘÍLOHY		C.2	