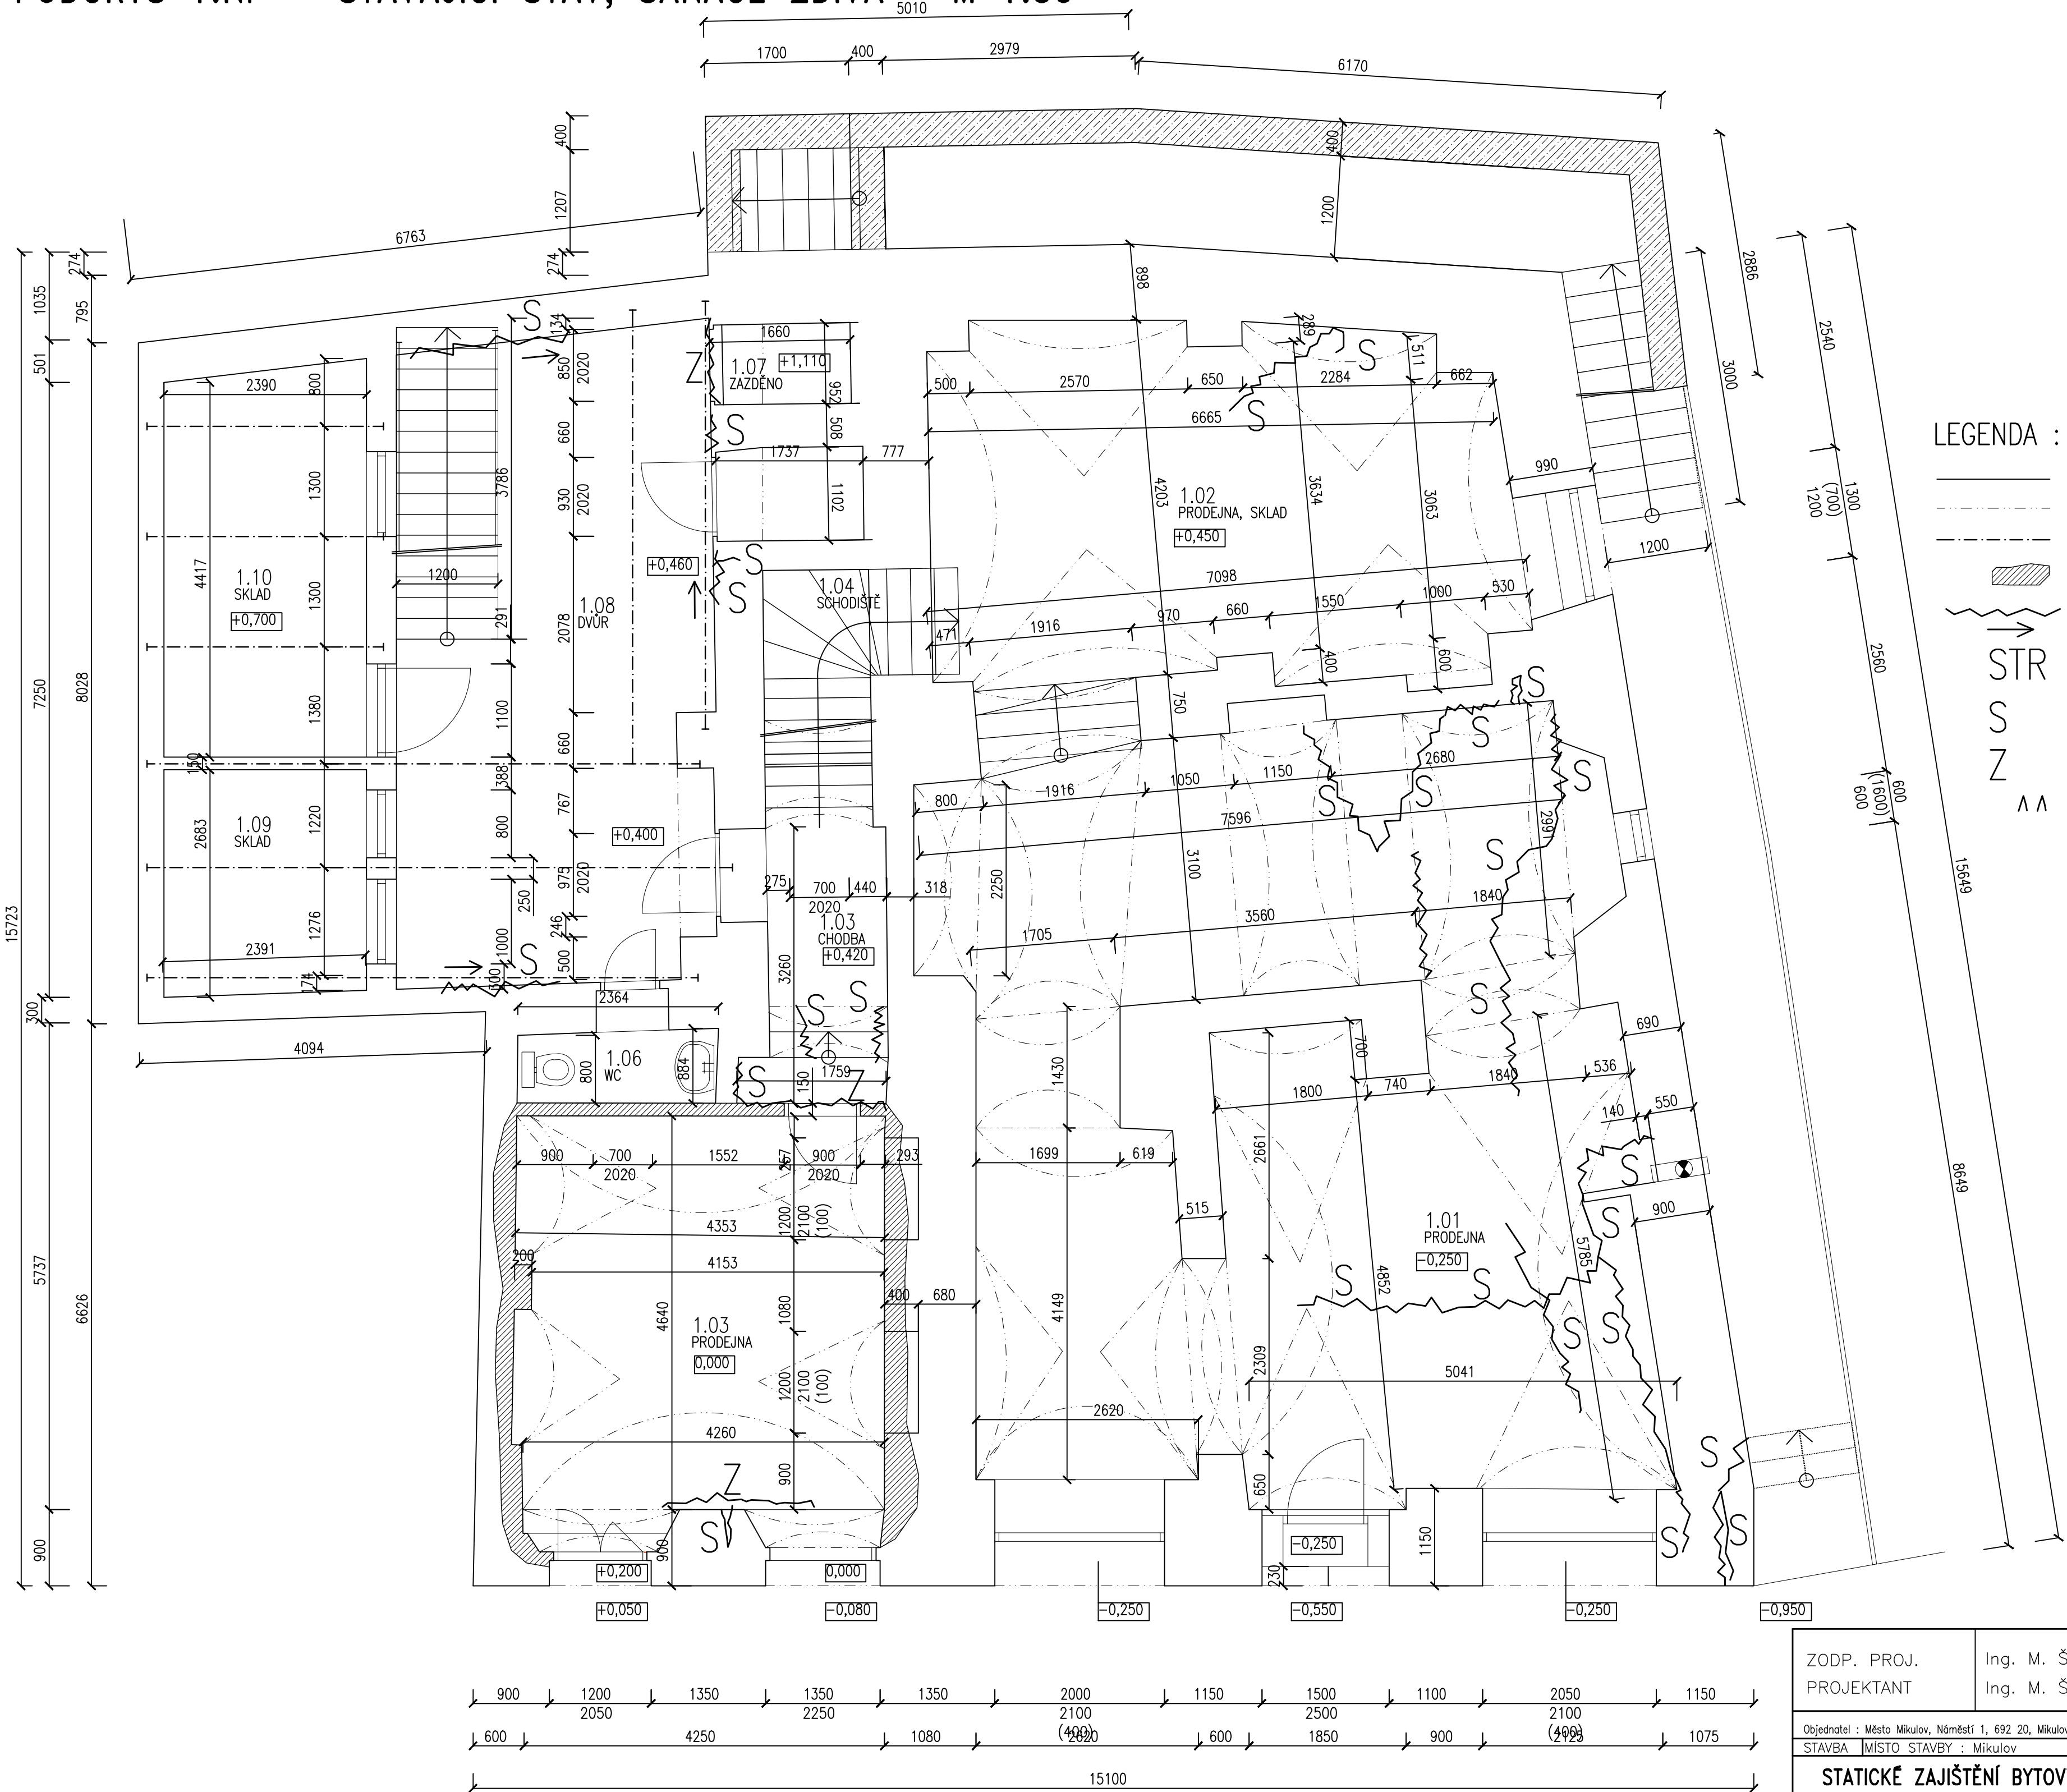

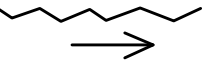








PŮDORYS 1.NP – STÁVAJÍCÍ STAV, SANACE ZDIVA M 1:50



LEGENDA MÍSTNOSTÍ			
OZNAČENÍ	NÁZEV MÍSTNOSTI	PLOCHA [m²]	PODLAHA
1.01	PRODEJNA	66.38	Dřevěné parkety
1.02	PRODEJNA, SKLAD	30.00	Dřevěné parkety
1.03	CHODBA	4.76	Dřevěné parkety
1.04	SCHODIŠTĚ	3.57	Dřevěné parkety
1.05	PRODEJNA	21.21	Dřevěné parkety
1.06	WC	1.98	Dřevěné parkety
1.07	SKLAD	1.52	Dlažba betonová
1.08	DVŮR	28.96	Dlažba betonová
1.09	SKLAD	6.31	Dlažba betonová
1.10	SKLAD	10.90	Dlažba betonová

LEGENDA :

- Stěny.
- - - Konstrukce nad.
- - - Stropní ocelové nosníky.
-  Vlhkost–sanace pomocí clony z injektážních gelů (viz. TZ).
-  Trhliny, naznačený směr stoupání trhlin.
-  Trhliny podél stropů a v omítkách na podbití stropů ... celkem 0bm.
– zapravení zednickými technikami (viz. TZ).
-  Trhliny určené k sanaci ... celkem 84bm.
-  Trhliny určené k zednickému zapravení ... celkem 10bm.
-  Trhlina svislá.

ZODP. PROJ. PROJEKTANT	Ing. M. Špička Ing. M. Špička 	
Objednatel : Město Mikulov, Náměstí 1, 692 20, Mikulov, IČ: 00283347, DIČ: CZ00283347		
STAVBA MÍSTO STAVBY : Mikulov		
STATICKÉ ZAJIŠTĚNÍ BYTOVÝCH DOMŮ BRNĚNSKÁ 2,4,6		
Brněnská 92/2, Mikulov, 692 01, okres Břeclav		
k.ú. Mikulov [584649], parc. č. 134		
PŮDORYS 1.NP – STÁVAJÍCÍ STAV, SANACE ZDIVA		
STUPEŇ		D.S.P.+D.P.S.
FORMÁT		6 A4
DATUM		01/2021
Č. AKCE		097–2020
MĚŘITKO		1:50
Č. PŘÍLOHY		D.03