


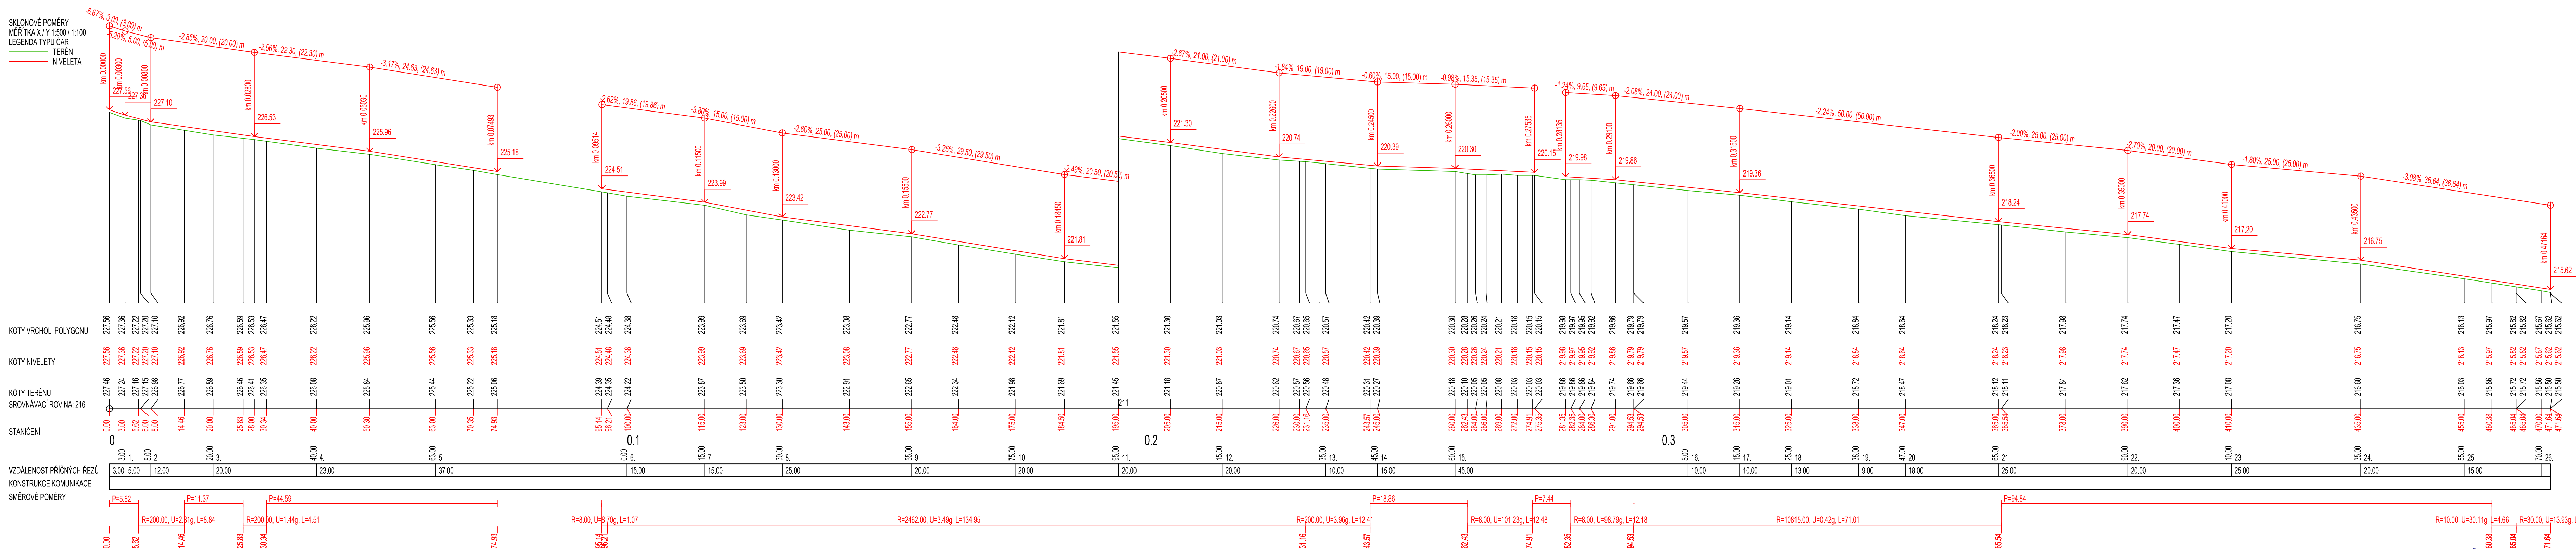

PODÉLNÝ PROFIL, M 1:500/100



VYPRACOVAL A KRESLIL :		ZODP. PROJEKTANT :		Projekce DS s.r.o. Na Vytěně 3223, 69501 Hodonín IČ : 028 464 71, tel. 724152275 e-mail: projekce.ds@email.cz	
Ing. Petr Škrobáček		Ing. Peter Štefančík			
STAVEBNÍ ÚŘAD :	Mikulov	MÍSTO STAVBY :	Mikulov		
INVESTOR :	Město Mikulov, Náměstí 1, 692 20 Mikulov				
AKCE :	MIKULOV - prodloužení chodníku v ul. K Vápence			STUPEN :	DŮR+DSP
				DATUM :	03/2020
		FORMAT :	5x A4		
		MĚŘÍTKO :	1:500/100		
PŘÍLOHA : PODÉLNÝ PROFIL				PŘÍLOHA č.	PÁŘÉ č.
				C5.	